


アルトップ デザイン笠木 85 130  
 笠木巾 130mm+73mm 1/2

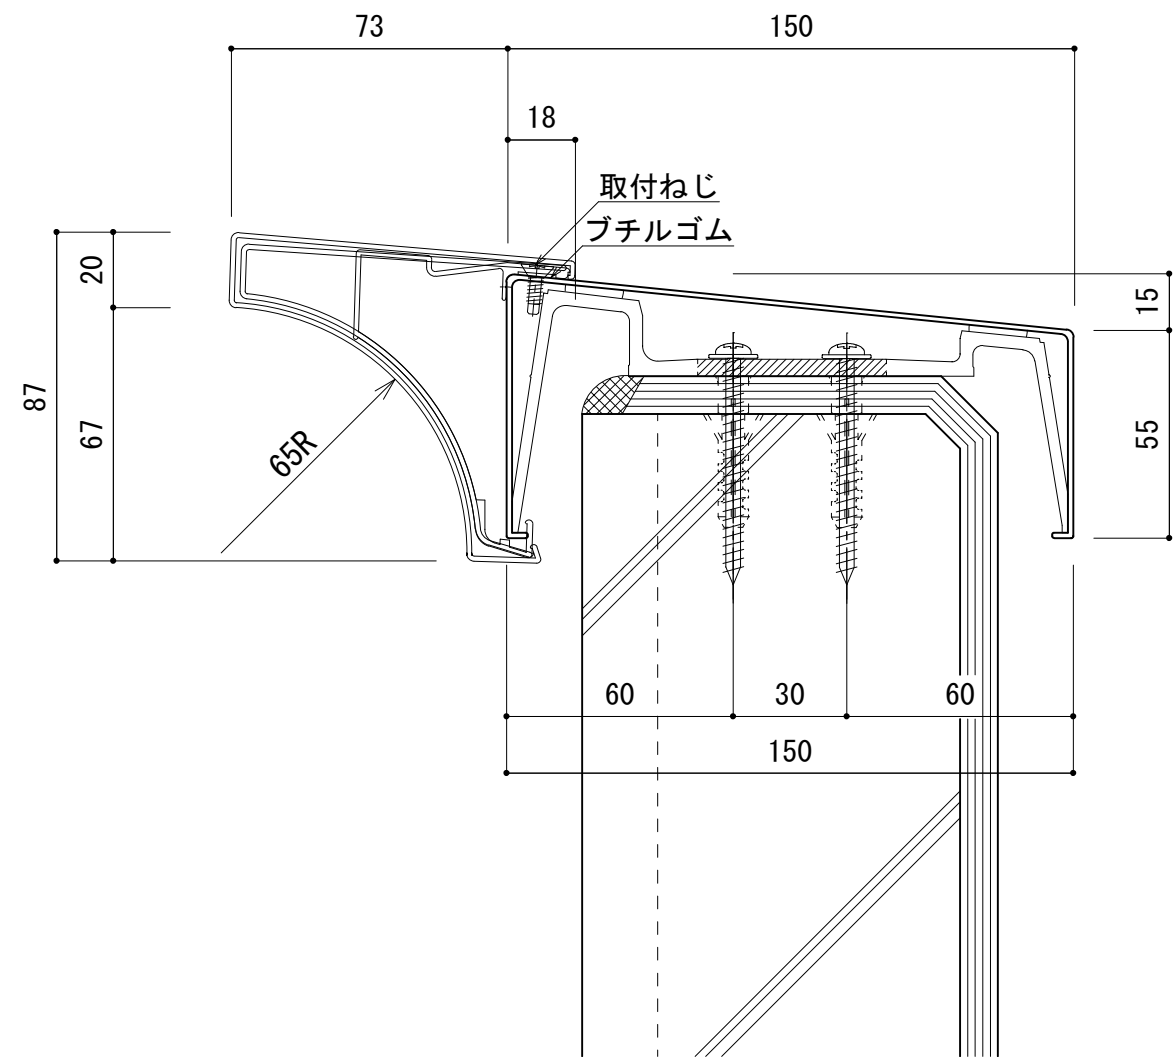

アルトップ デザイン笠木 85 150  
 笠木巾 150mm+73mm 1/2


2012.06.14	固定金具の変更			

承認	担当	作図	確認


製品名称	アルトップ デザイン笠木 85 130・150
図面内容	基本断面図

縮尺	1/2
日付	2012/06/14

図番	AT-AW01
----	---------

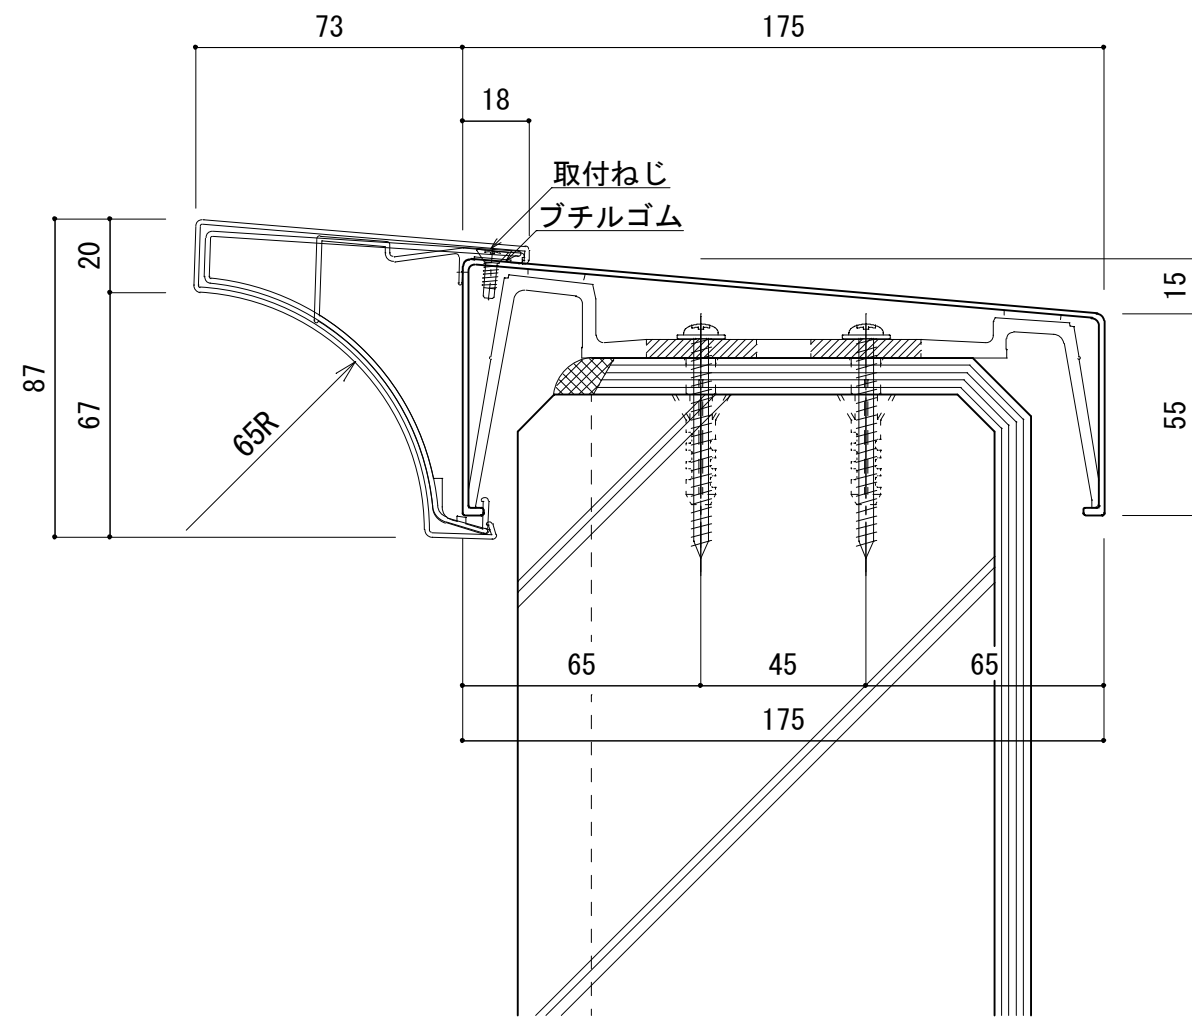

アルトップ デザイン笠木 85 175  
 笠木巾 175mm+73mm 1/2

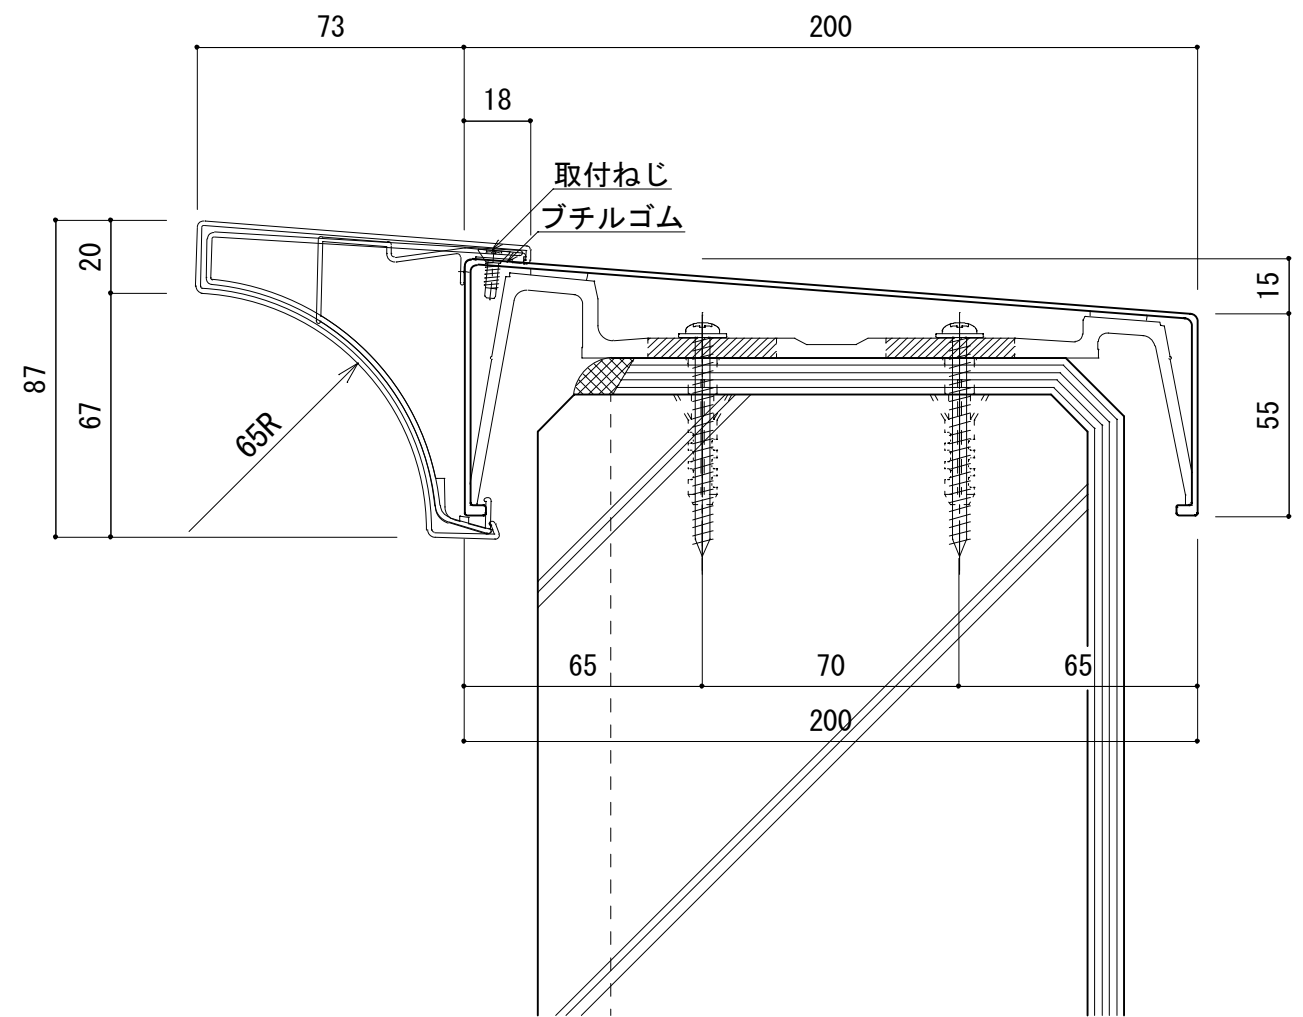

アルトップ デザイン笠木 85 200  
 笠木巾 200mm+73mm 1/2



改訂日


2012.06.14	固定金具の変更		
2015.10.26	笠木の変更		

承認	担当	作図	確認

製品名称	アルトップ デザイン笠木85 175・200
図面内容	基本断面図

縮尺	1/2
日付	2015/10/26

図番

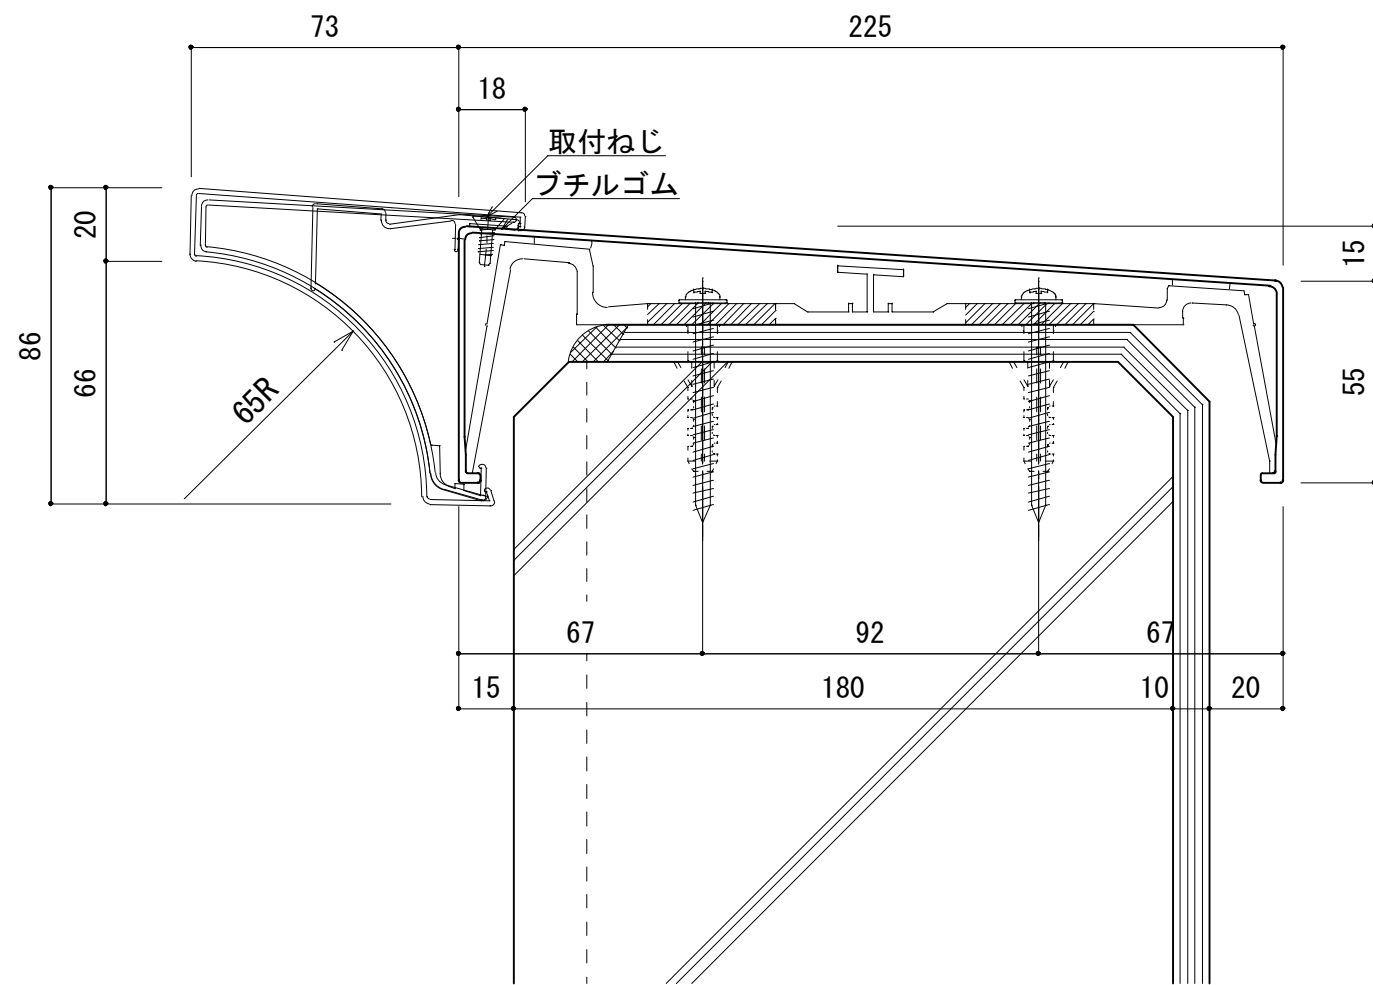

アルトップ デザイン笠木85 225  
 笠木巾 225mm+73mm 1/2



改訂日


2012.06.14	固定金具の変更		
2015.10.26	笠木の変更		

承認	担当	作図	確認

製品名称	アルトップ デザイン笠木85 225
図面内容	基本断面図

縮尺	1/2
日付	2015/10/26

図番	AT-AW03
----	---------

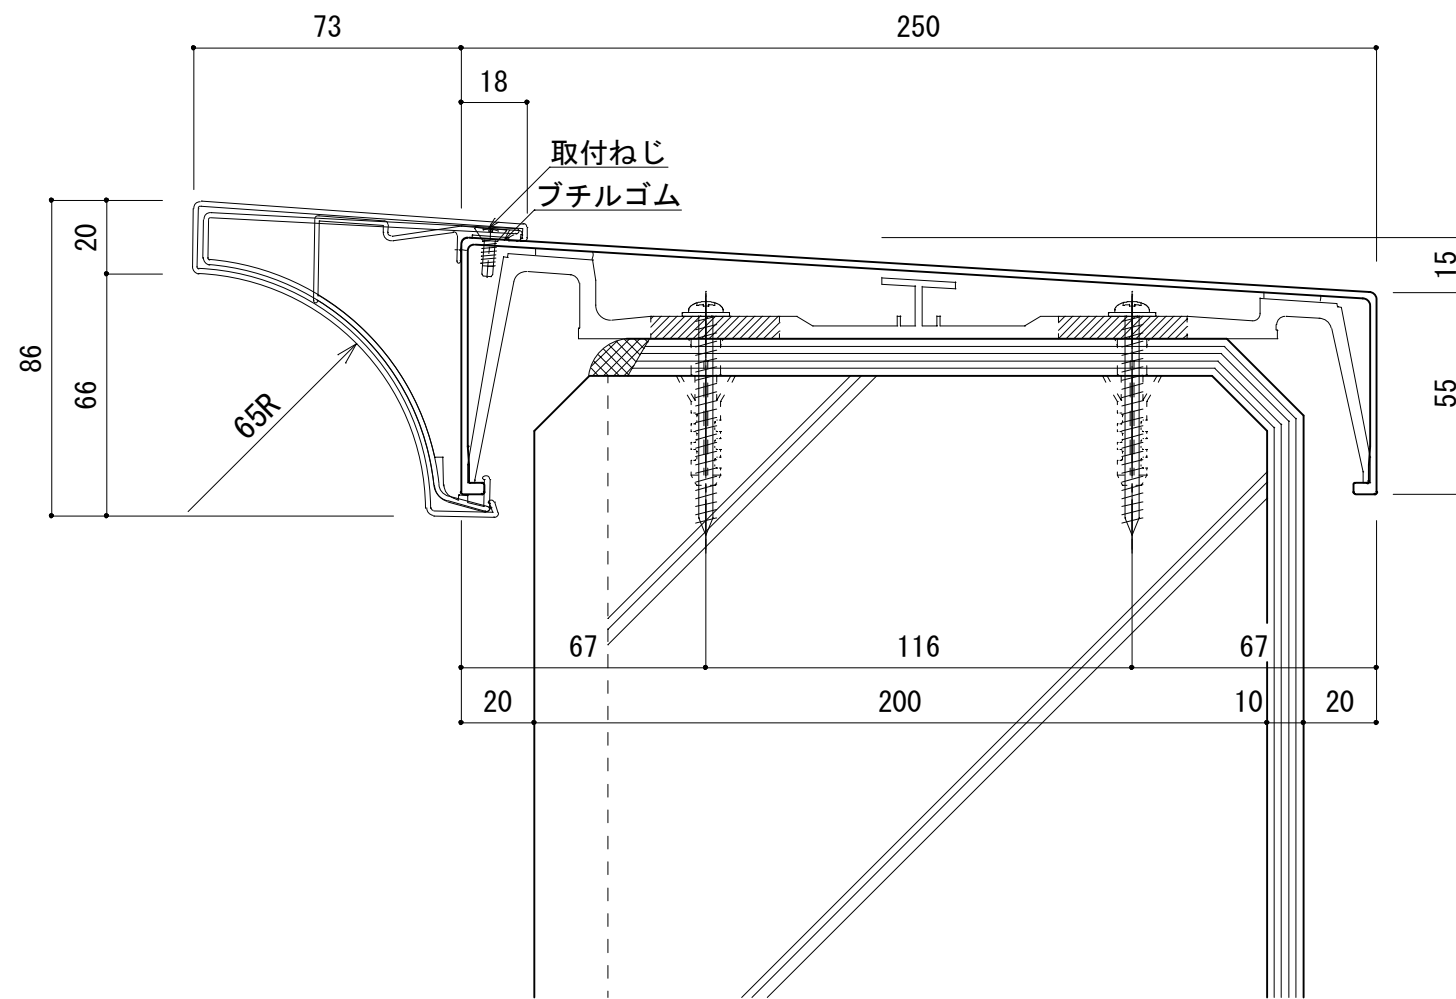

アルトップ デザイン笠木85 250  
 笠木巾 250mm+73mm 1/2



改訂日


2012.06.14	固定金具の変更		
2015.10.26	笠木の変更		

承認	担当	作図	確認

製品名称	アルトップ デザイン笠木85 250
図面内容	基本断面図

縮尺	1/2
日付	2015/10/26

図番	AT-AM04
----	---------

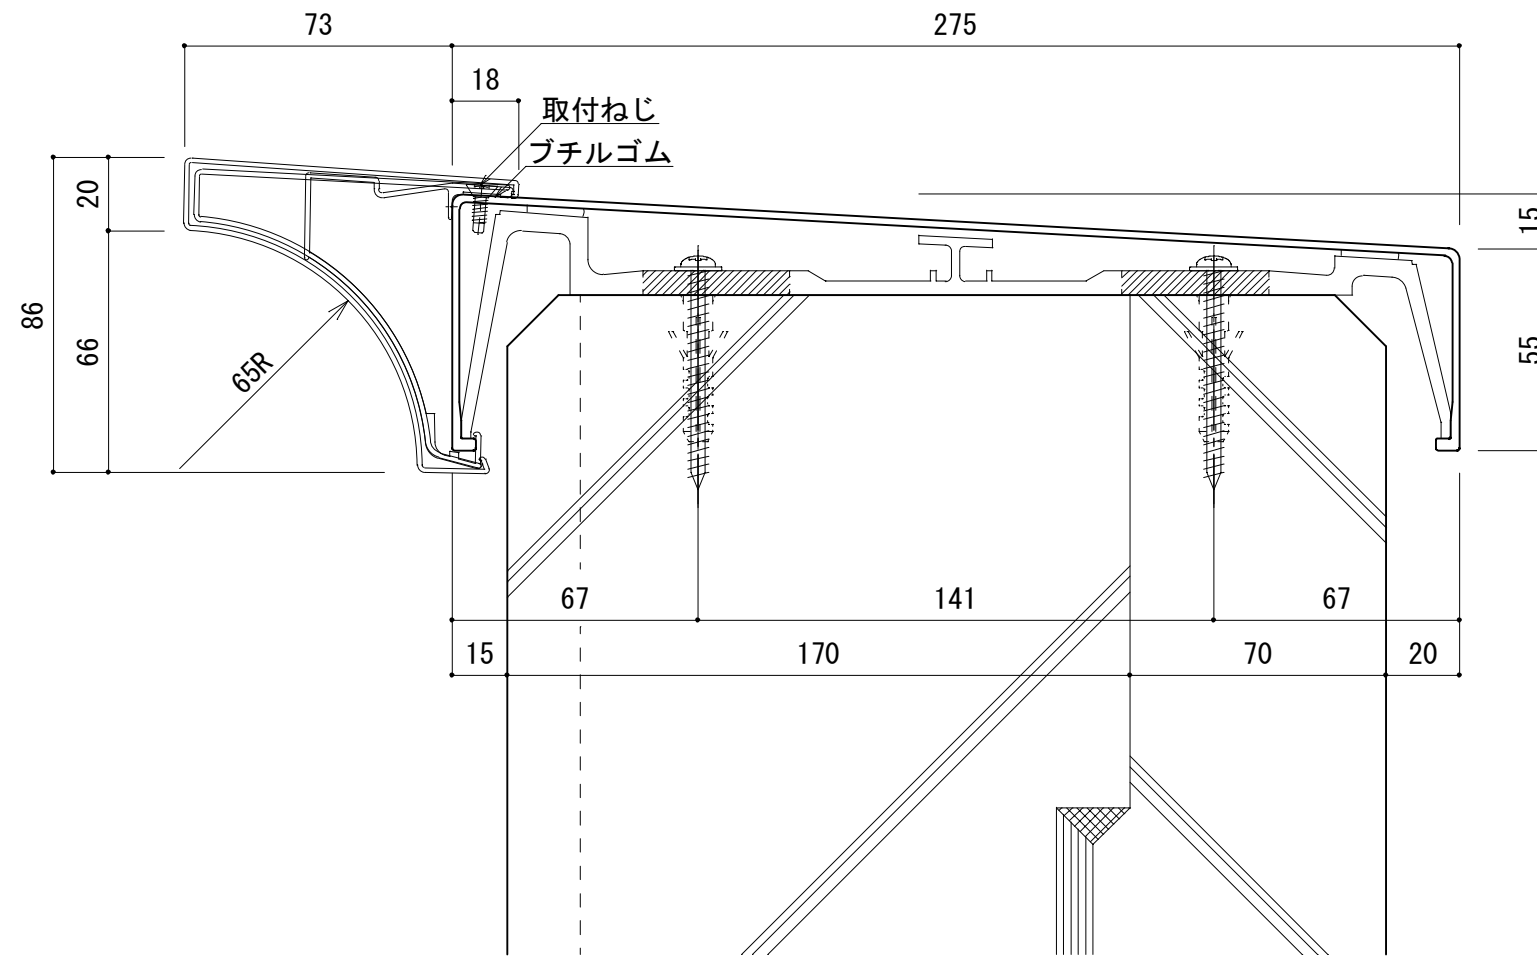

アルトップ デザイン笠木85 275  
笠木巾 275mm+73mm 1/2



改訂日


2015. 10. 26	笠木の変更			

承認	担当	作図	確認

製品名称	アルトップ デザイン笠木85 275
図面内容	基本断面図

縮尺	1/2
日付	2015/10/26

図番	AT-AM05
----	---------

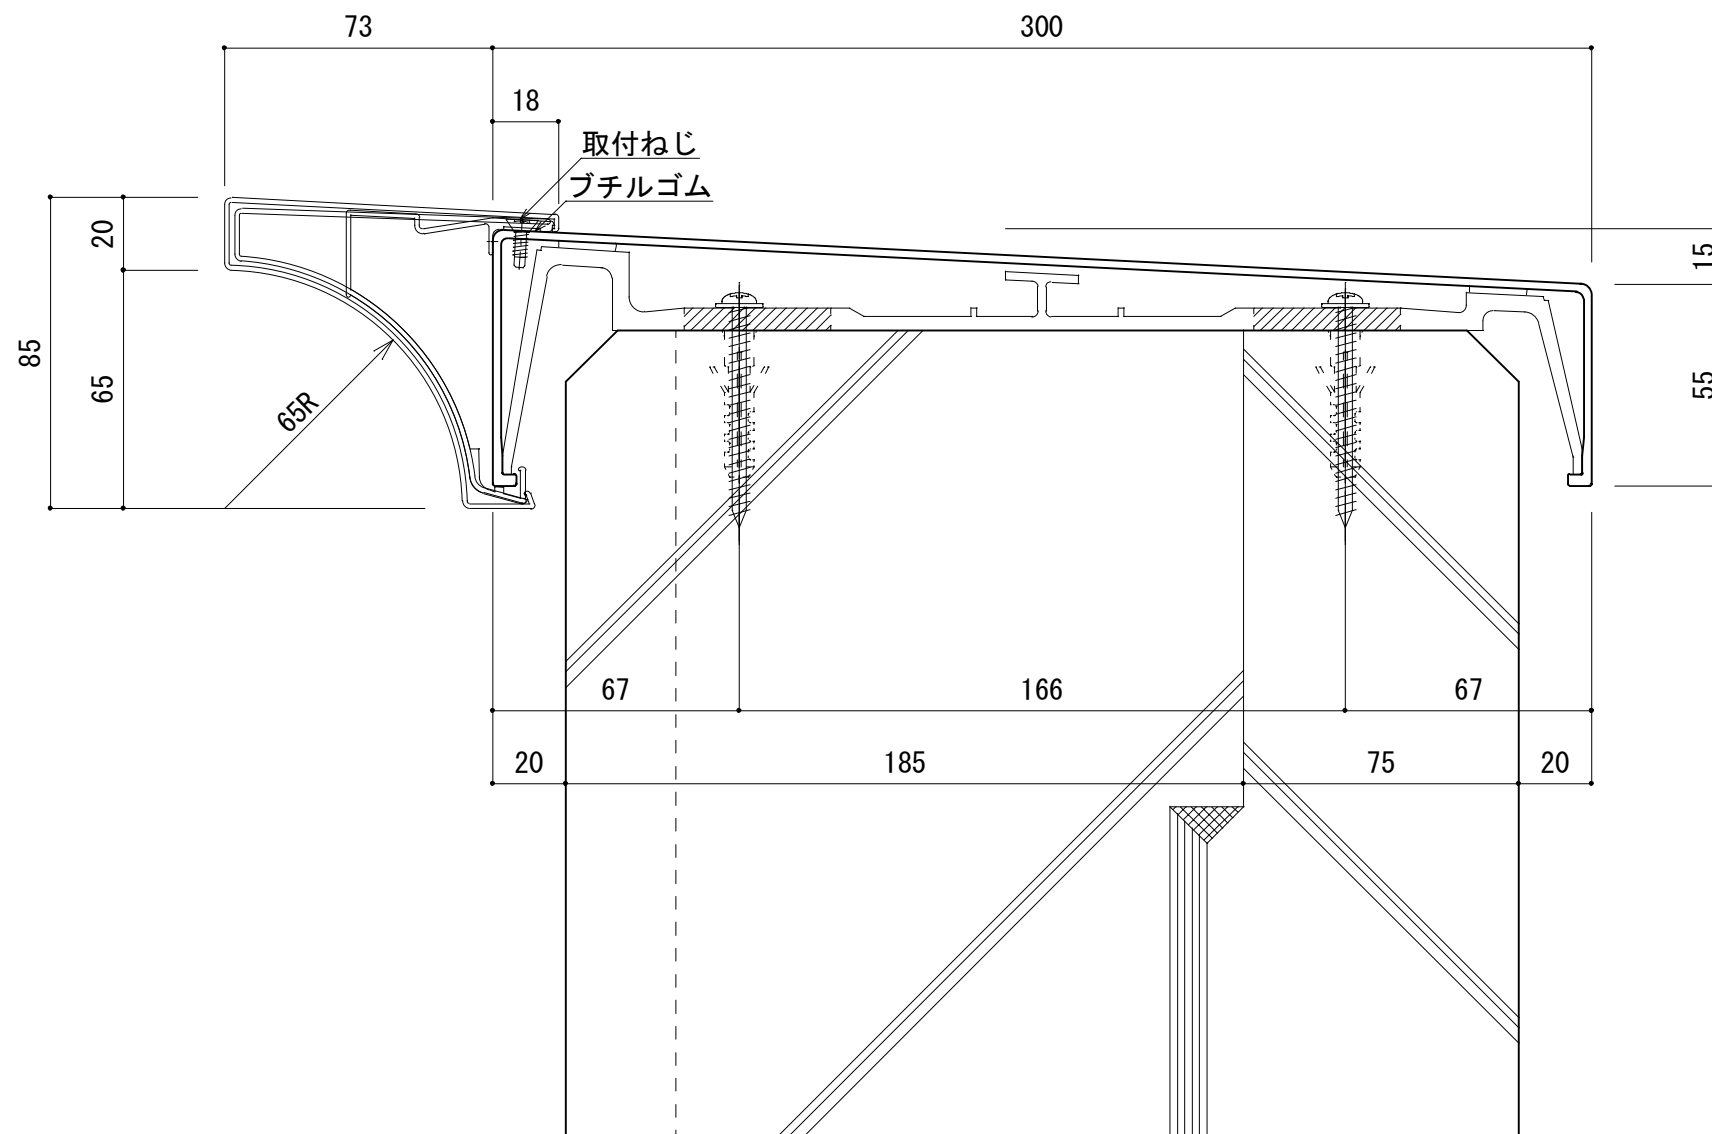

アルトップ デザイン笠木85 300  
 笠木巾 300mm+73mm 1/2



改訂  
 日


2015. 10. 26	笠木の変更			

承認	担当	作図	確認

製品名称	アルトップ デザイン笠木85 300
図面内容	基本断面図

縮尺	1/2
日付	2015/10/26

図番	AT-AM06
----	---------

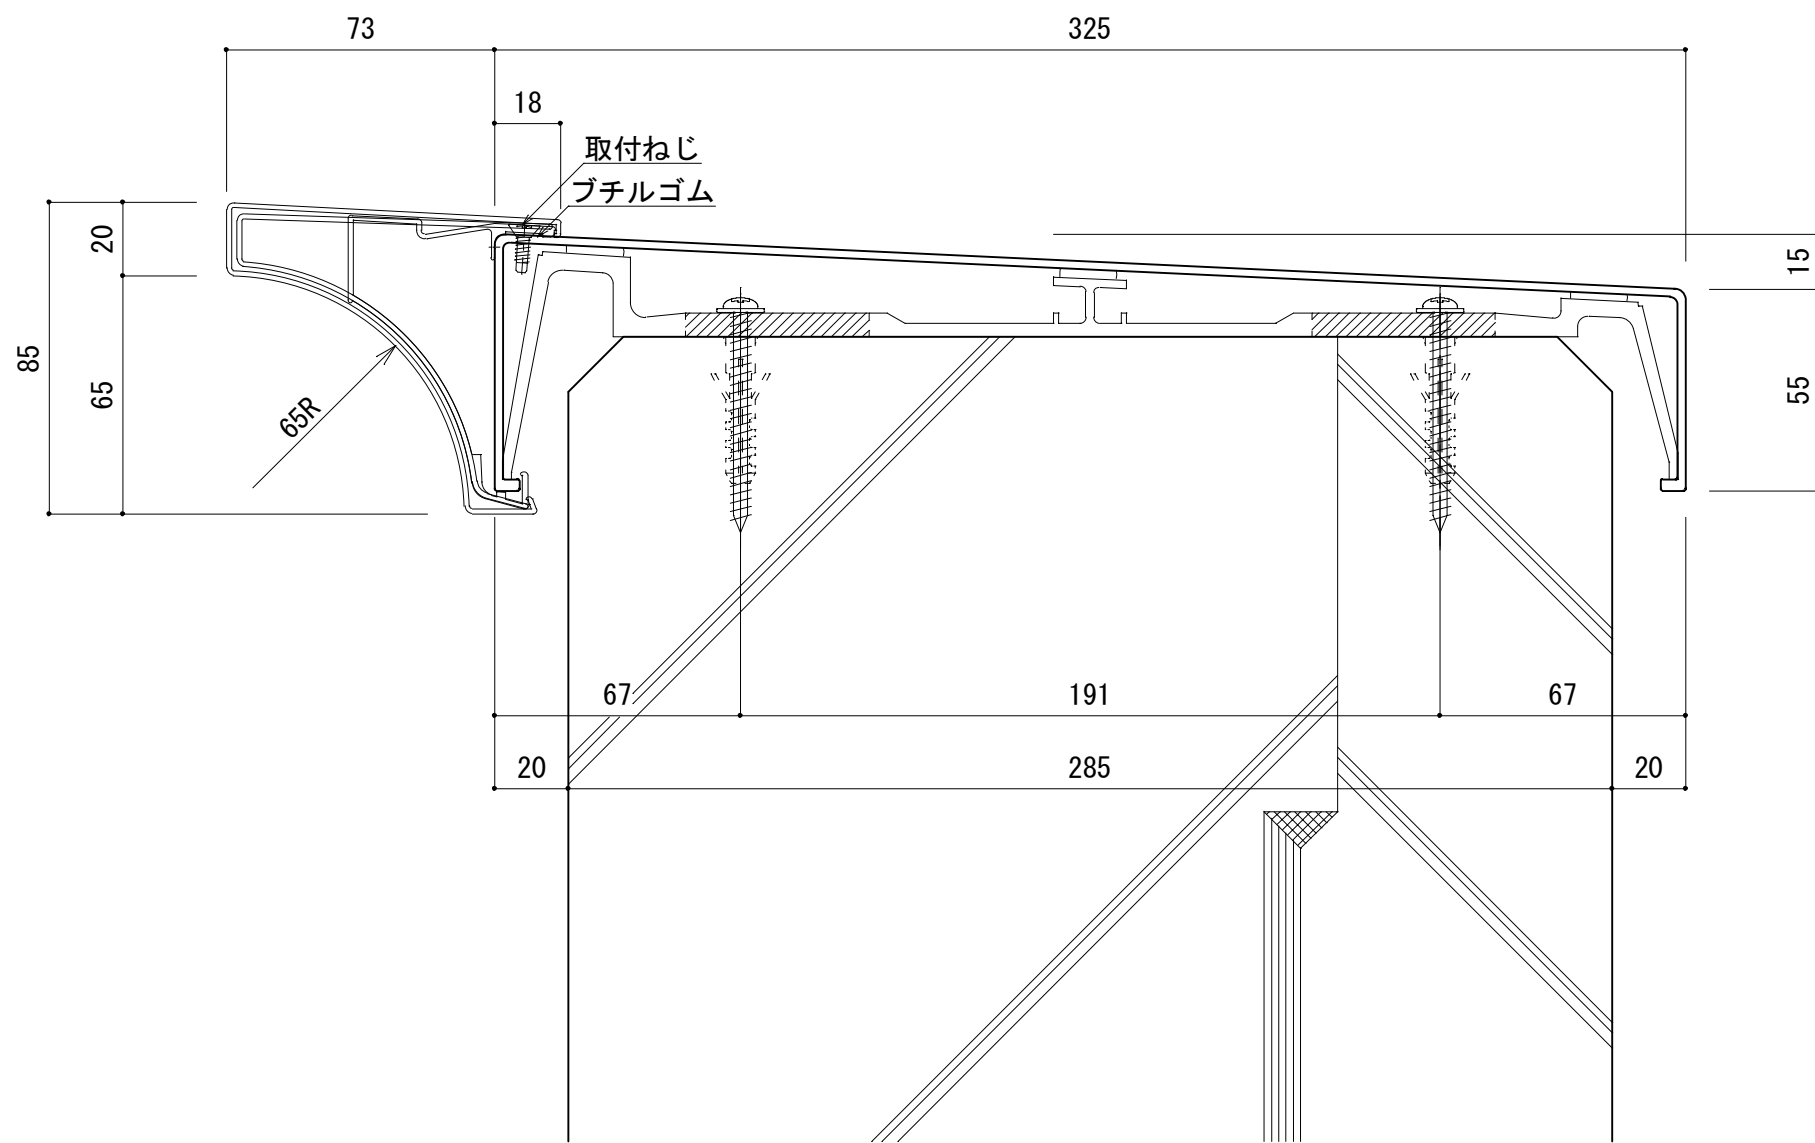

アルトップ デザイン笠木85 325  
 笠木巾 325mm+73mm 1/2



改訂  
 日

2015. 10. 26	笠木の変更			


承認	担当	作図	確認

製品名称	アルトップ デザイン笠木85 325
図面内容	基本断面図

縮尺	1/2
日付	2015/10/26

図番

AT-AN07

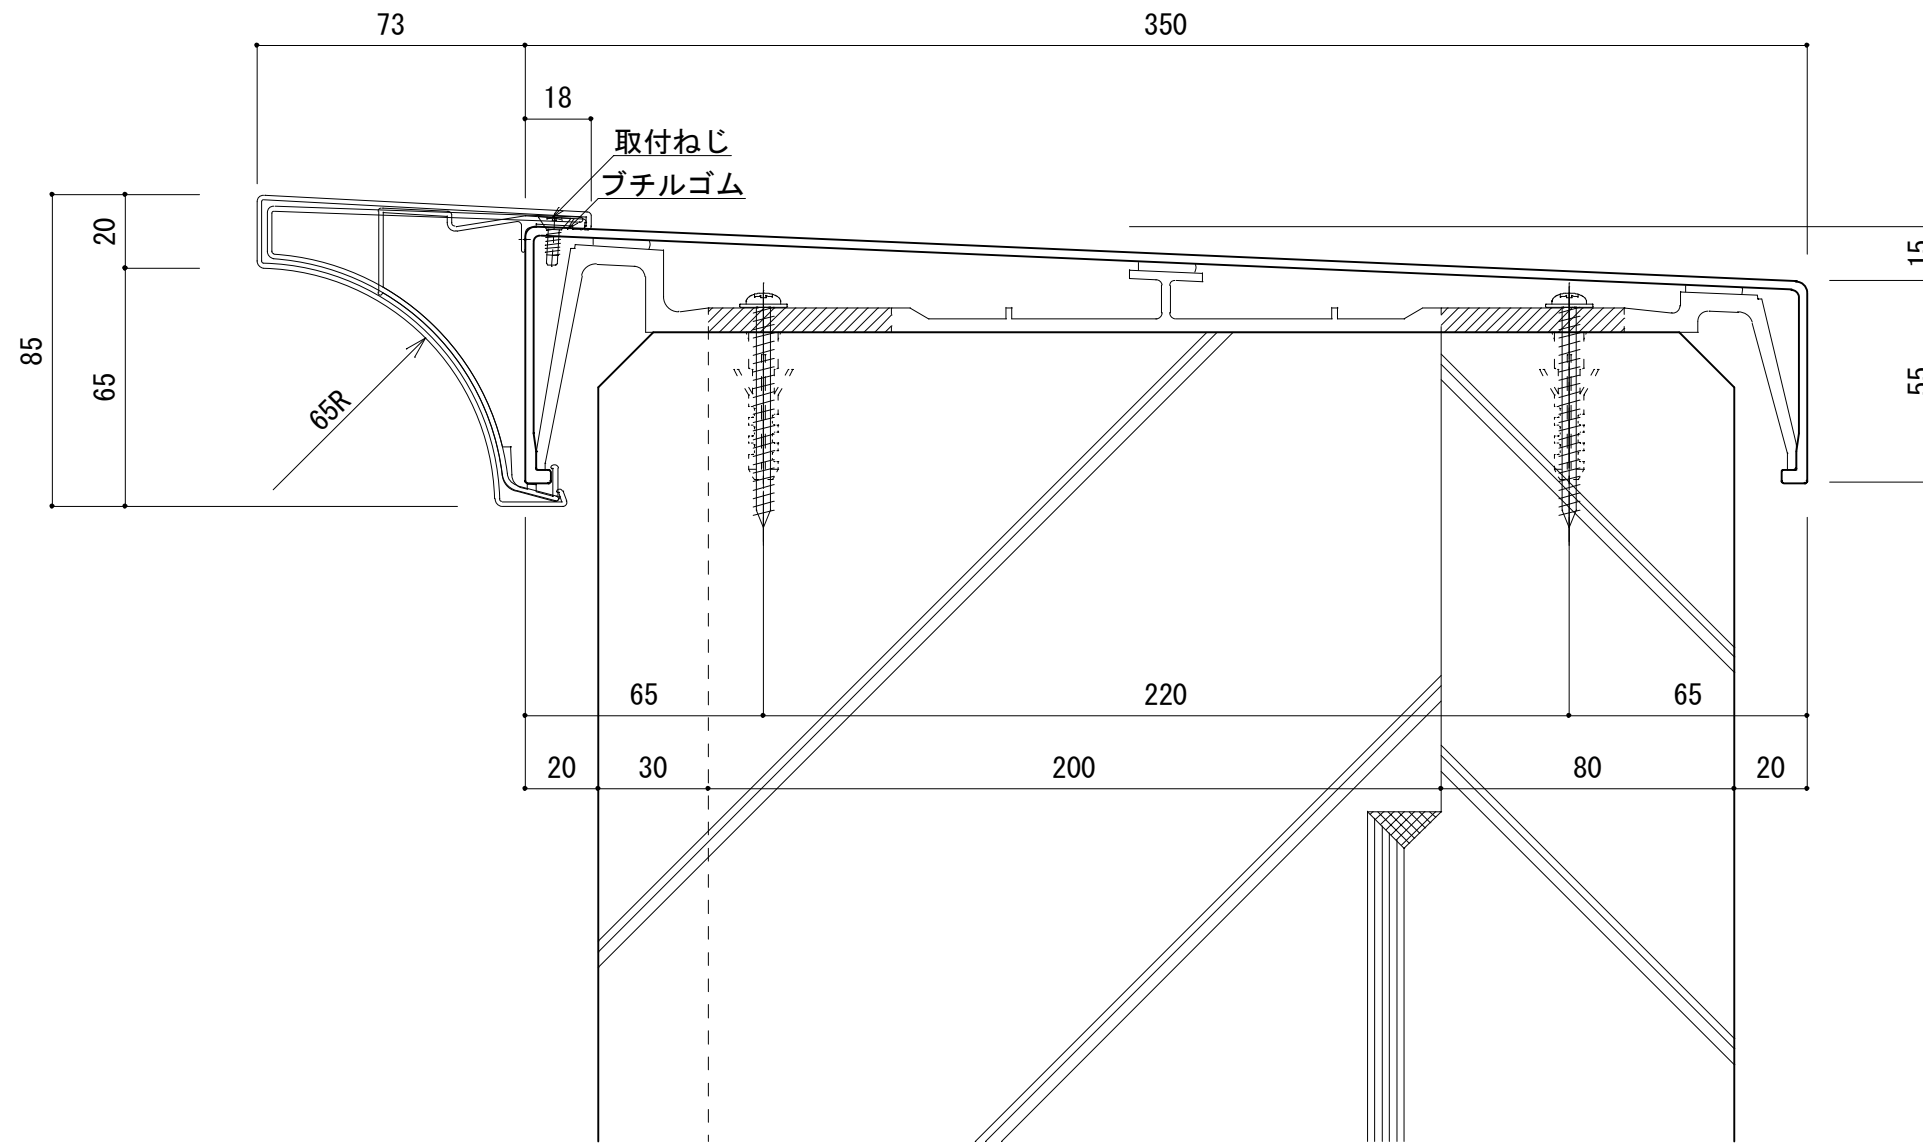

アルトップ デザイン笠木85 350  
 笠木巾 350mm+73mm 1/2



改訂日

2015. 10. 26	笠木の変更			


承認	担当	作図	確認

製品名称	アルトップ デザイン笠木85 350
図面内容	基本断面図

縮尺	1/2
日付	2015/10/26

図番	AT-AN08
----	---------



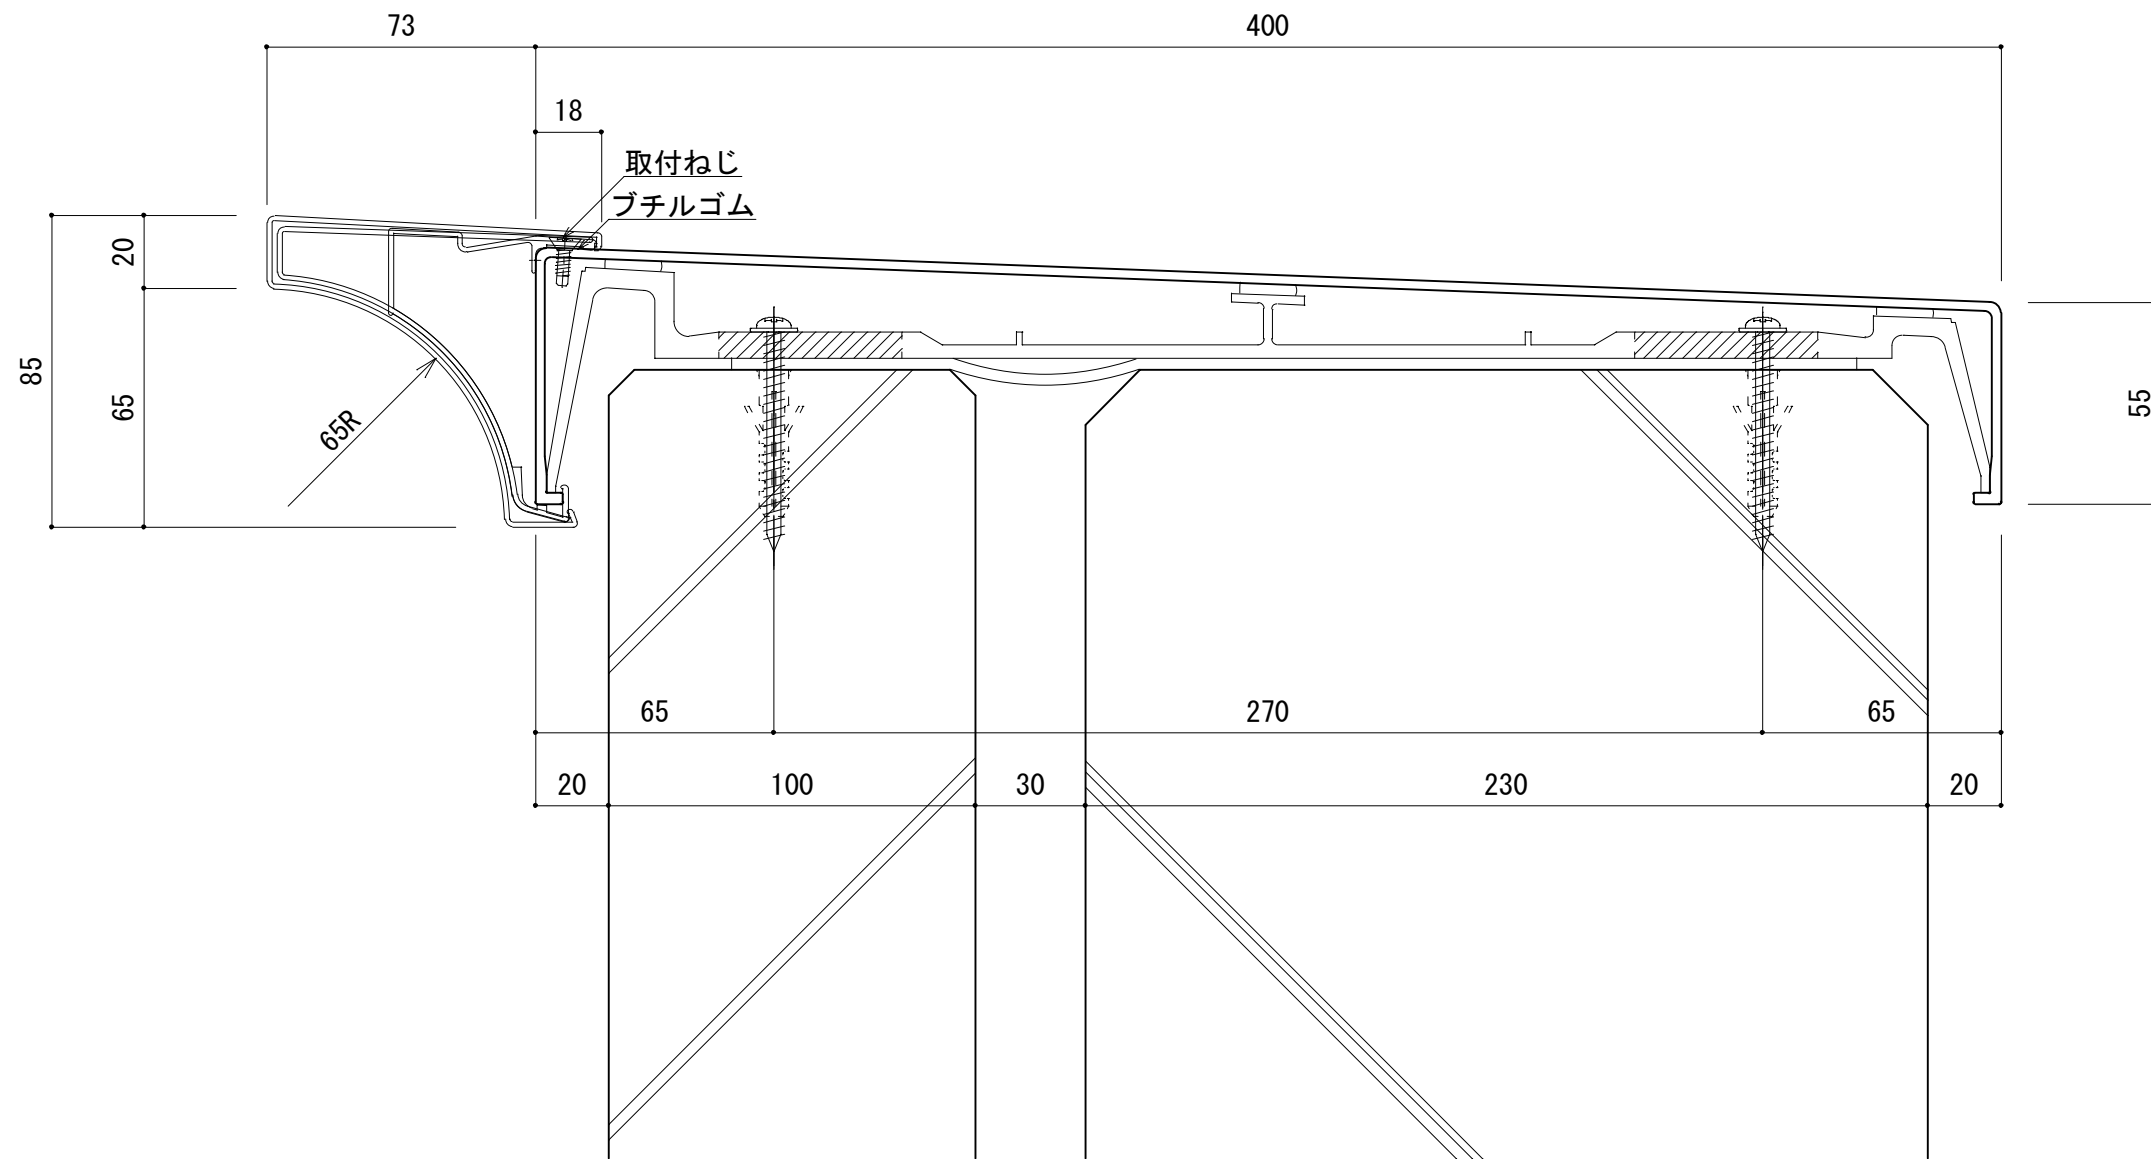

アルトップ デザイン笠木85 400  
 笠木巾 400mm+73mm 1/2



改訂日

2015.10.26	笠木の変更			


承認	担当	作図	確認

製品名称	アルトップ デザイン笠木85 400
図面内容	基本断面図


縮尺	1/2
日付	2015/10/26


図番

AT-AN09

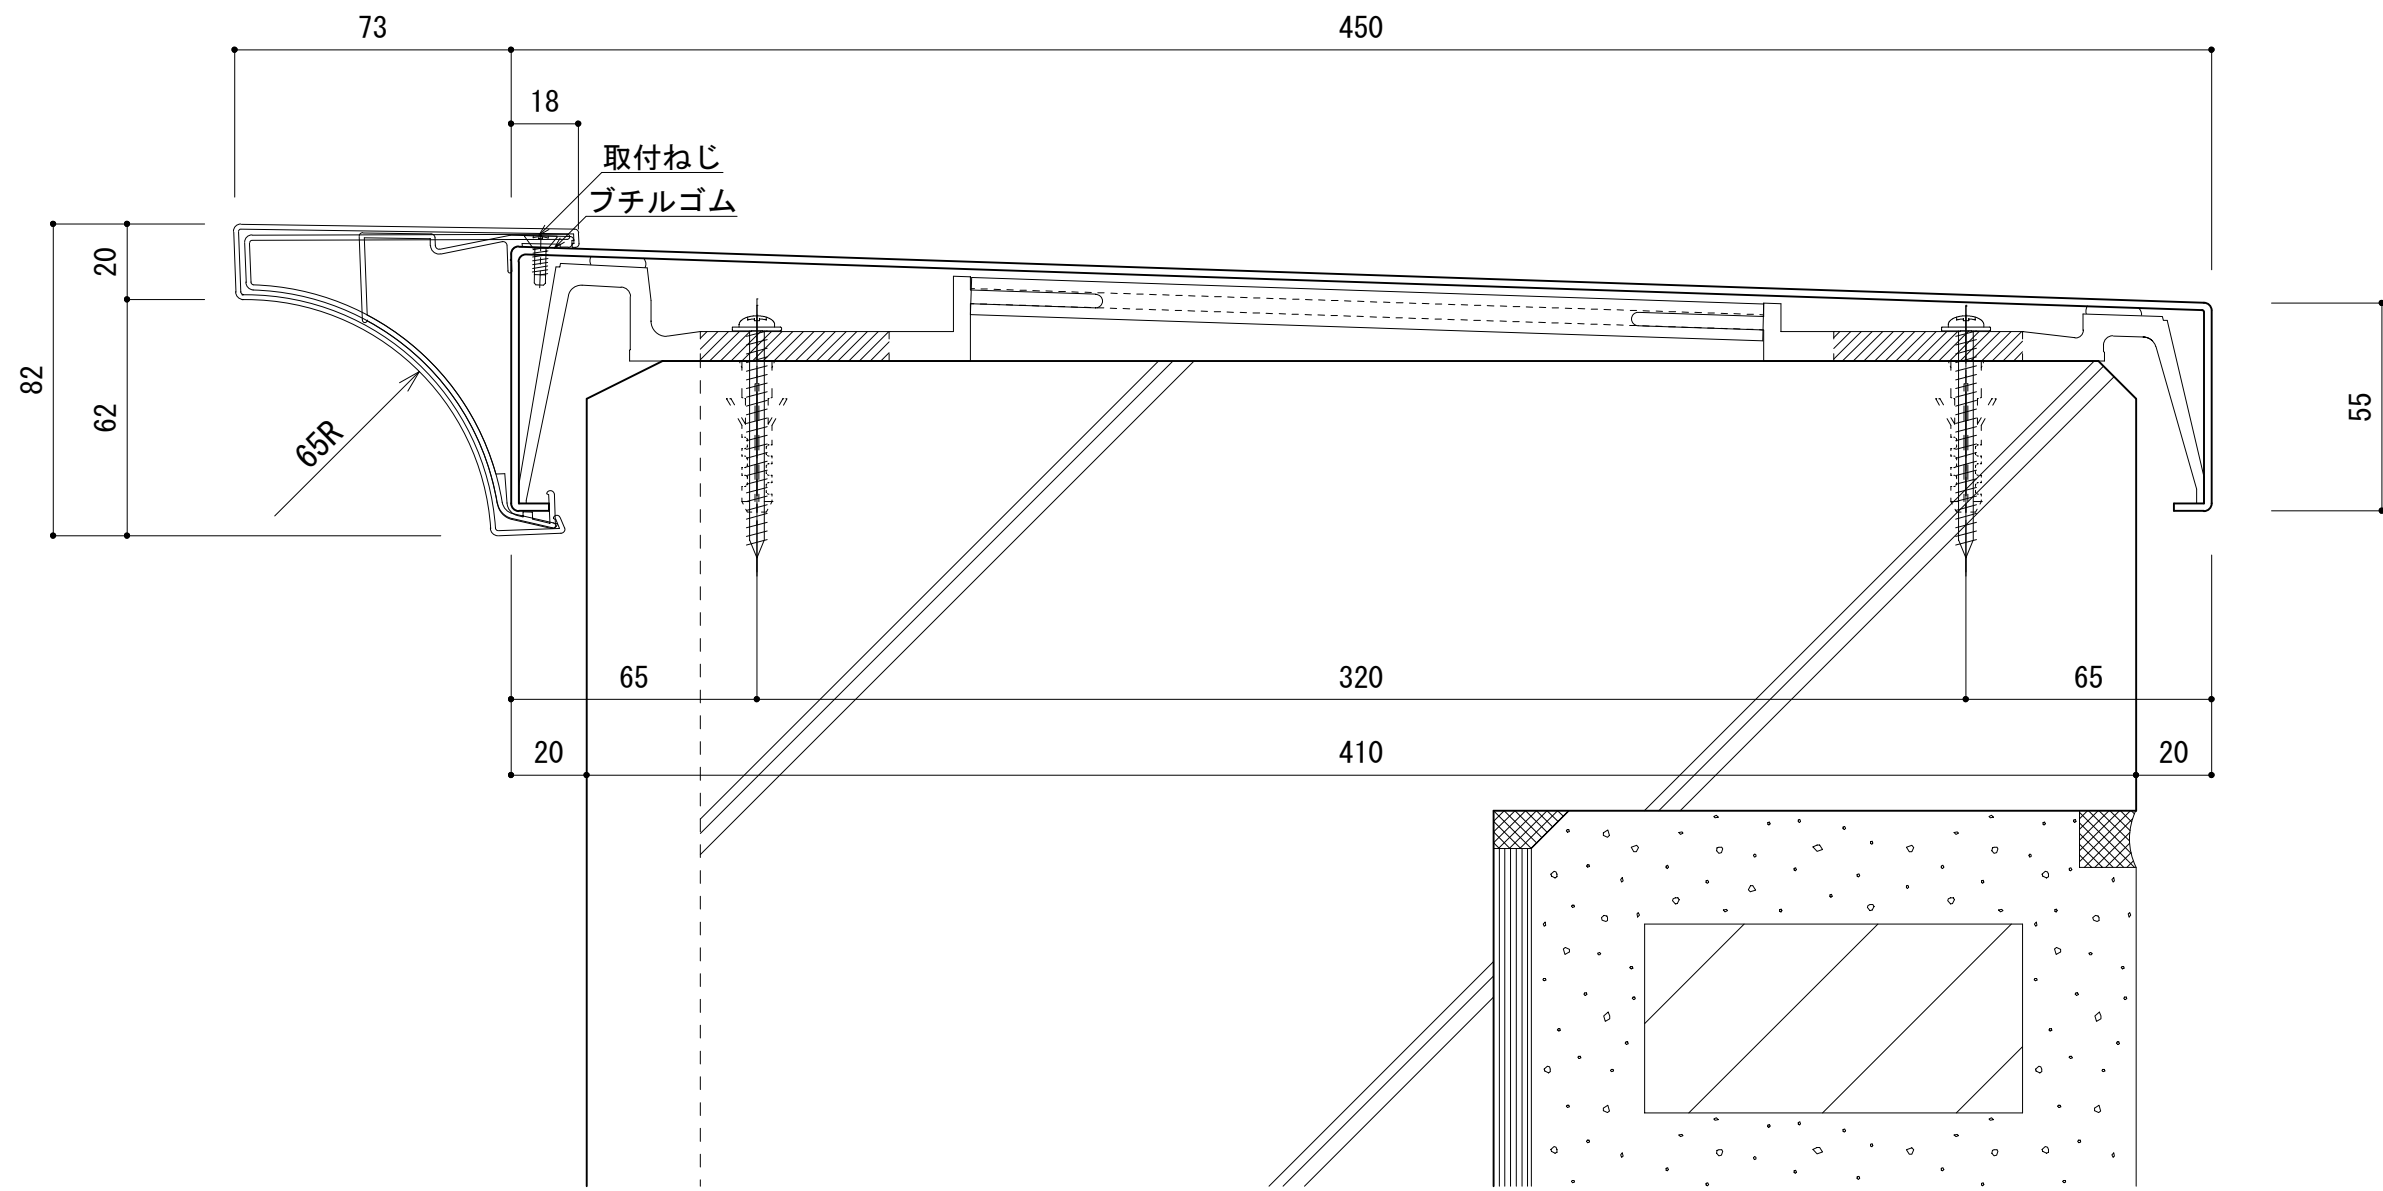


アルトップ デザイン笠木85 450  
 笠木巾 450mm+73mm 1/2

	改訂日	2012.06.14	固定金具の変更					承認	担当	作図	確認	製品名称	縮尺	図番
												アルトップ デザイン笠木85 450	1/2	
													図面内容	日付
												基本断面図		

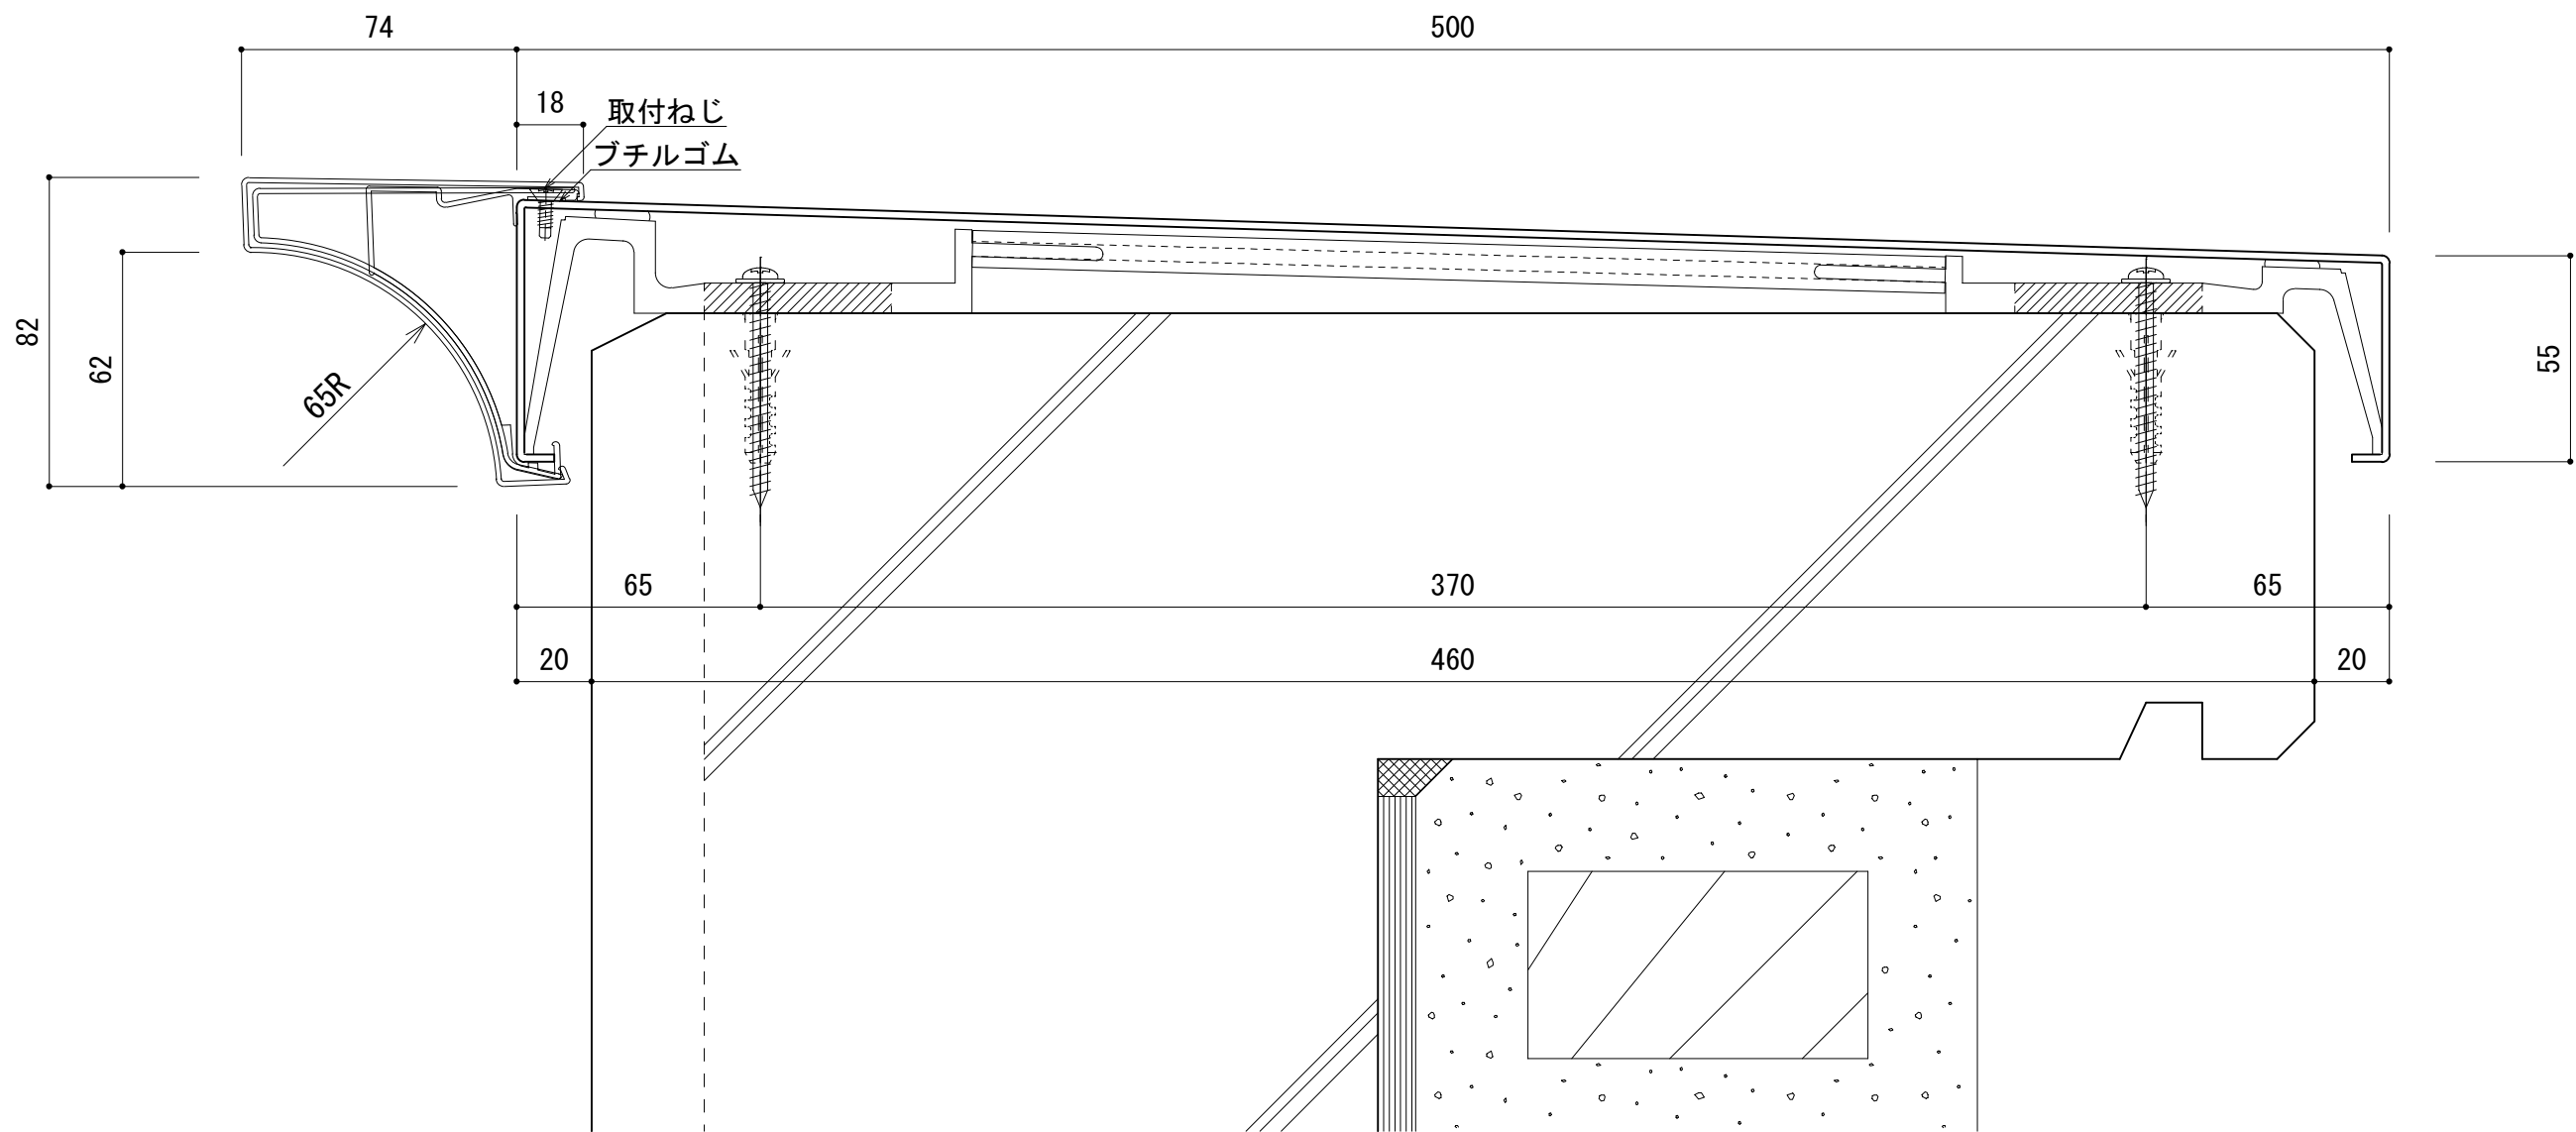

アルトップ デザイン笠木85 500  
 笠木巾 500mm+73mm 1/2

	改訂日	2012.06.14	固定金具の変更						承認	担当	作図	確認	製品名称	縮尺	図番
													アルトップ デザイン笠木85 500	1/2	
														図面内容	日付
													基本断面図		