


手摺姿図 S=1/10

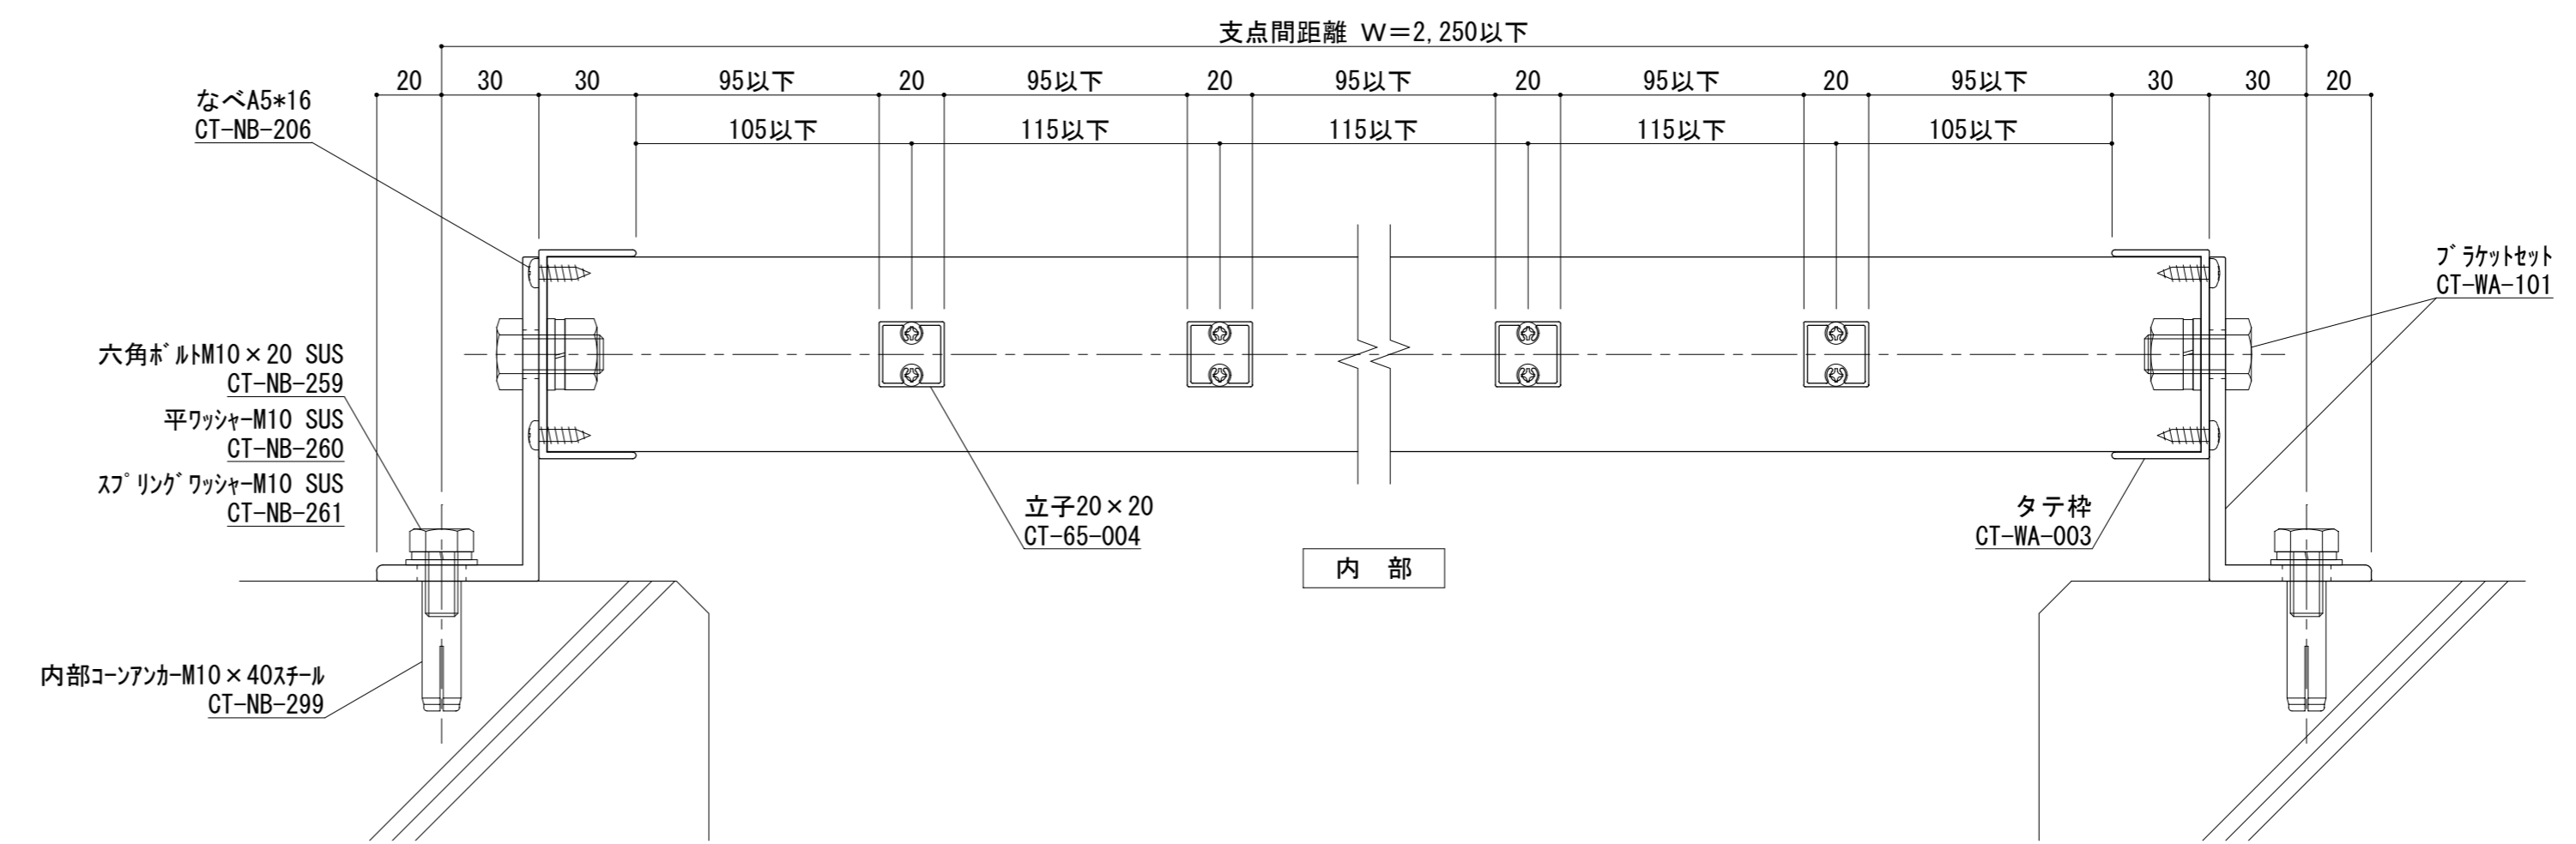

変更記号	日付	変更事項	担当	作図	検図	確認
①						
②						
③						
④						
⑤						

表面処理：陽極酸化塗装複合皮膜
 仕上色：シルバー

- ▽ 笠木ジョイント
- ◇ 足元二本ボルト
- △ 足元コの字アンカー
- ⊕ 足元埋め込み
- △ ペースアンカー




設計監理
 殿
 図面内容
 殿
 TBL-306

工事名
 受領印
 年月日

株式会社
 担当 作図 検図 確認

ねじ種類記号
 A:1種タッピンねじ B:2種タッピンねじ BP:2種ガイド付きタッピンねじ C:3種タッピンねじ
 M:ミリ小ねじ Dr:ドリルねじ PW:平ワッシャー SW:スプリングワッシャー

縮尺 姿図第 断面図第 納り図第 図番
 管理番号 Z 図番参照 図番参照 図番参照 枚
 CAD管理番号 TBL-306

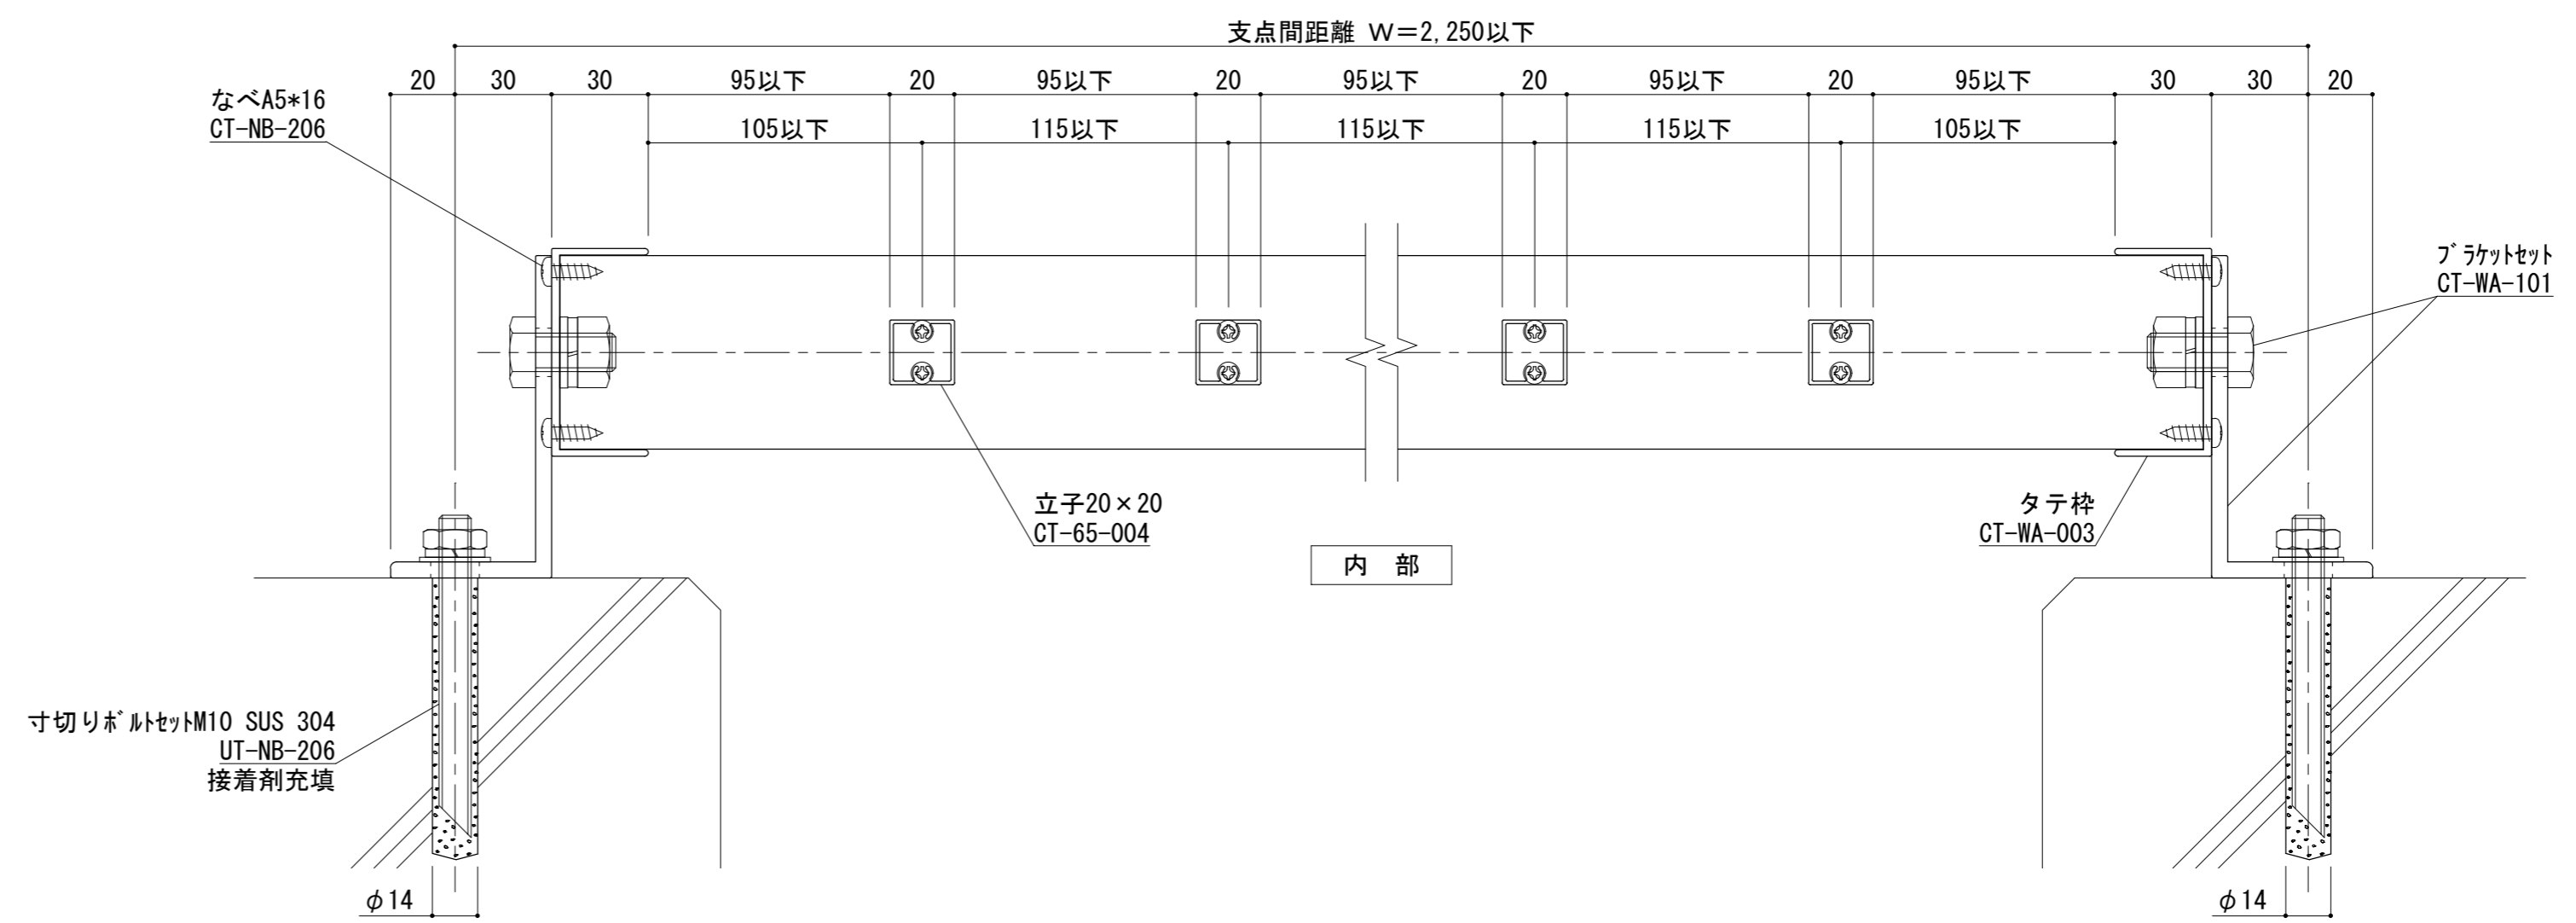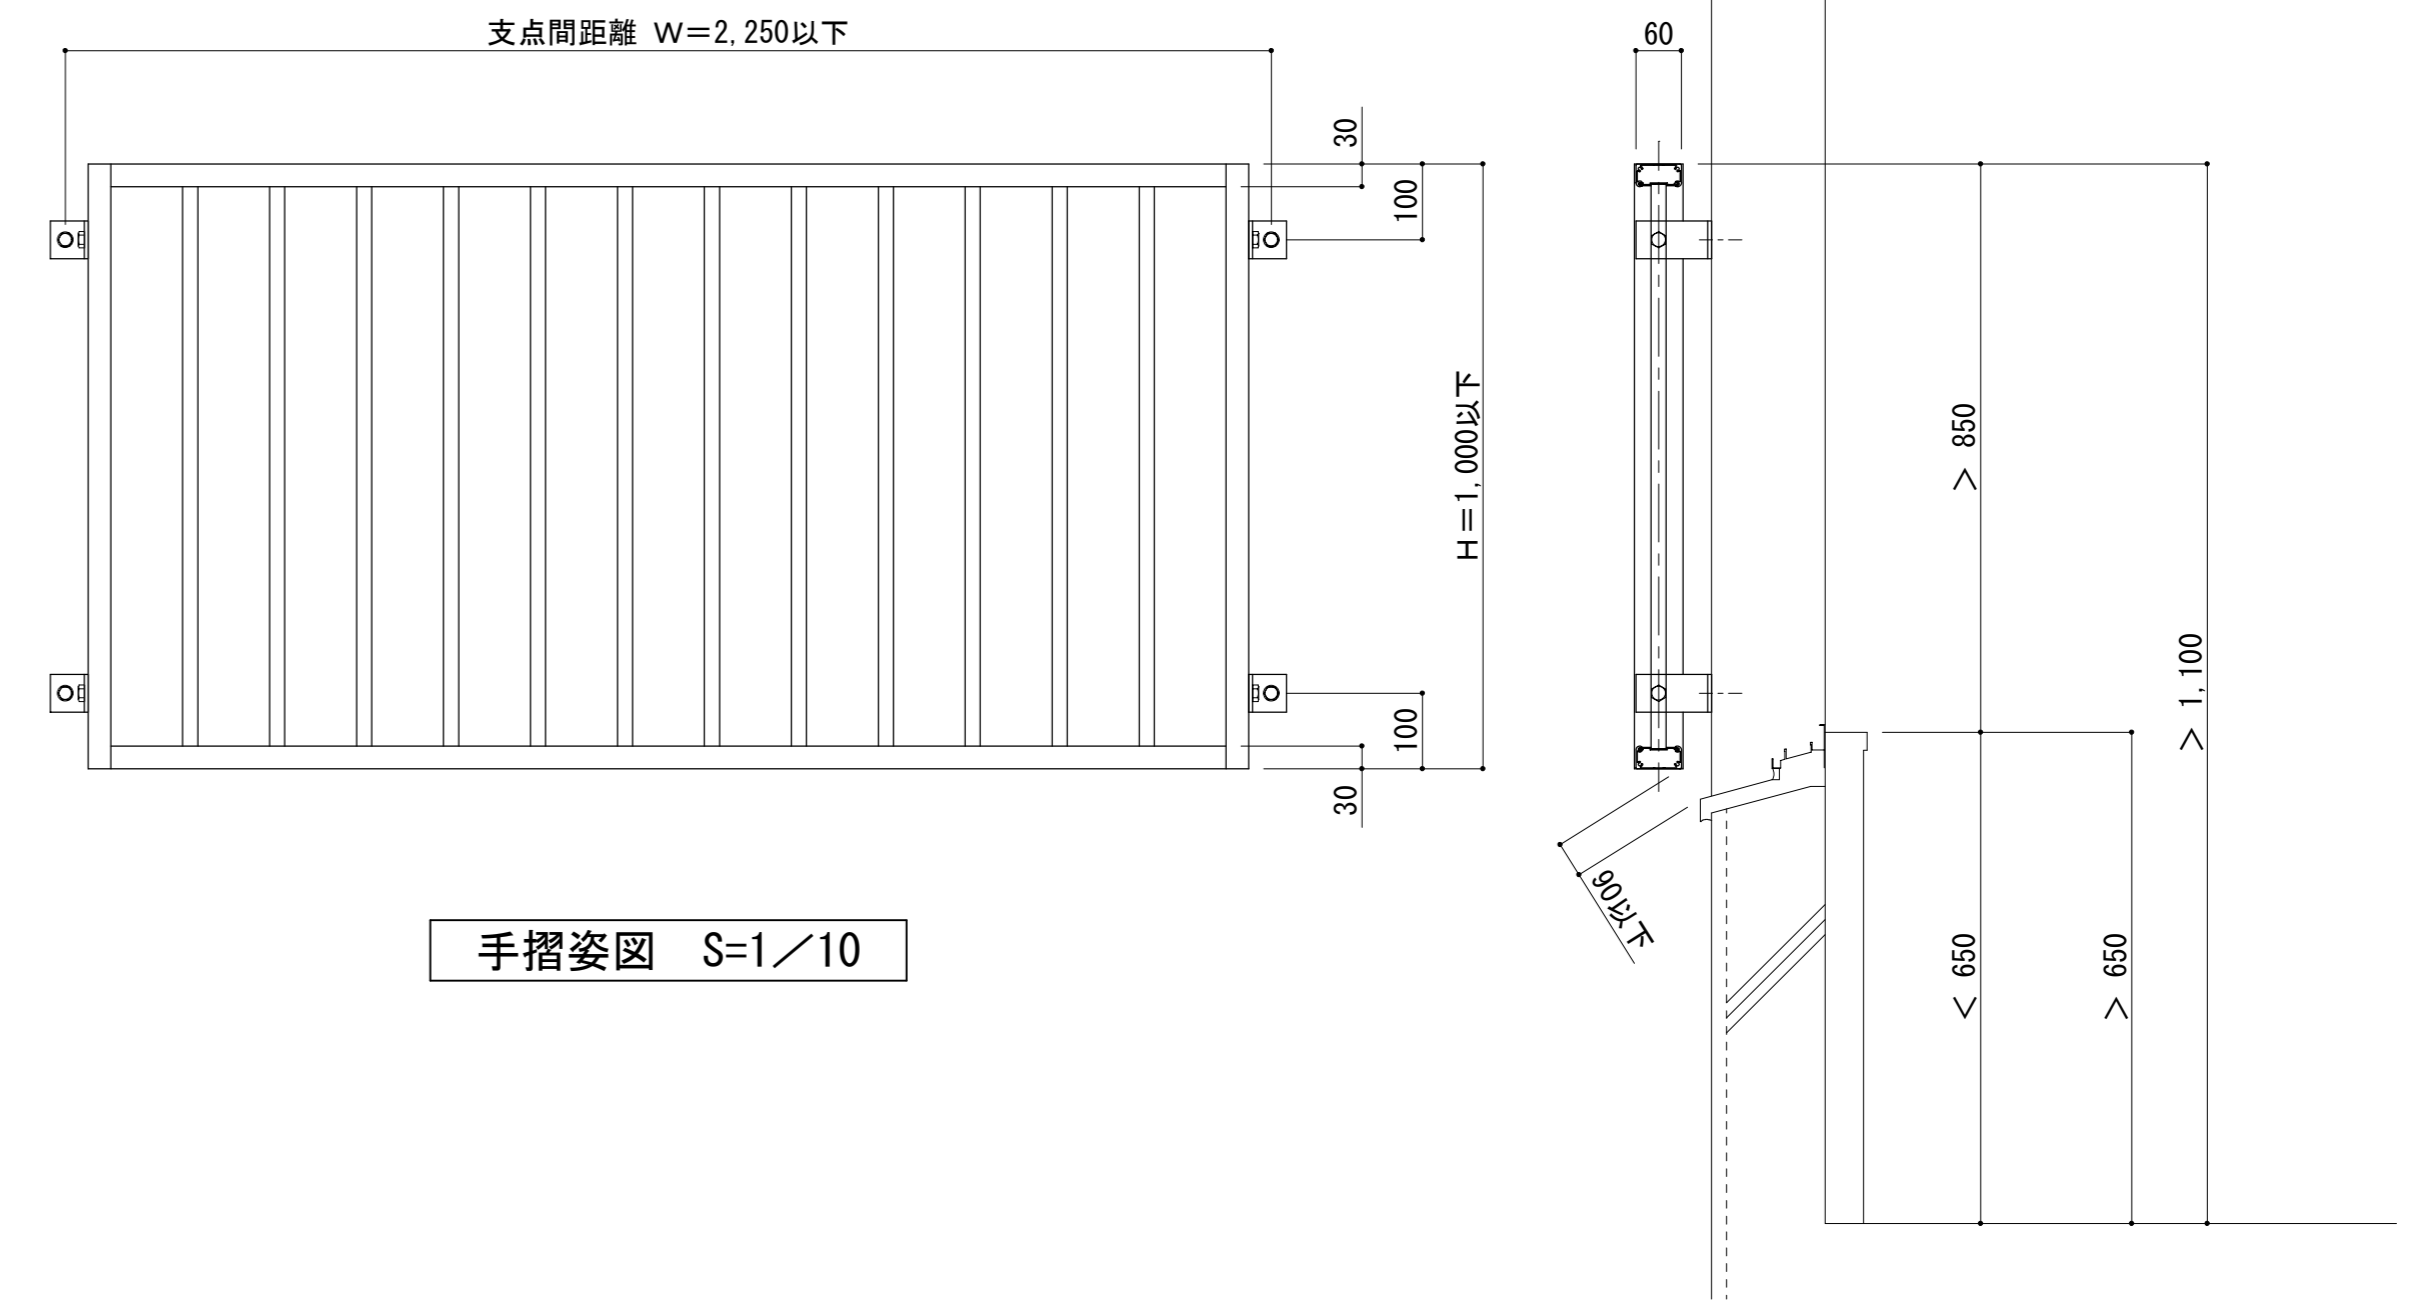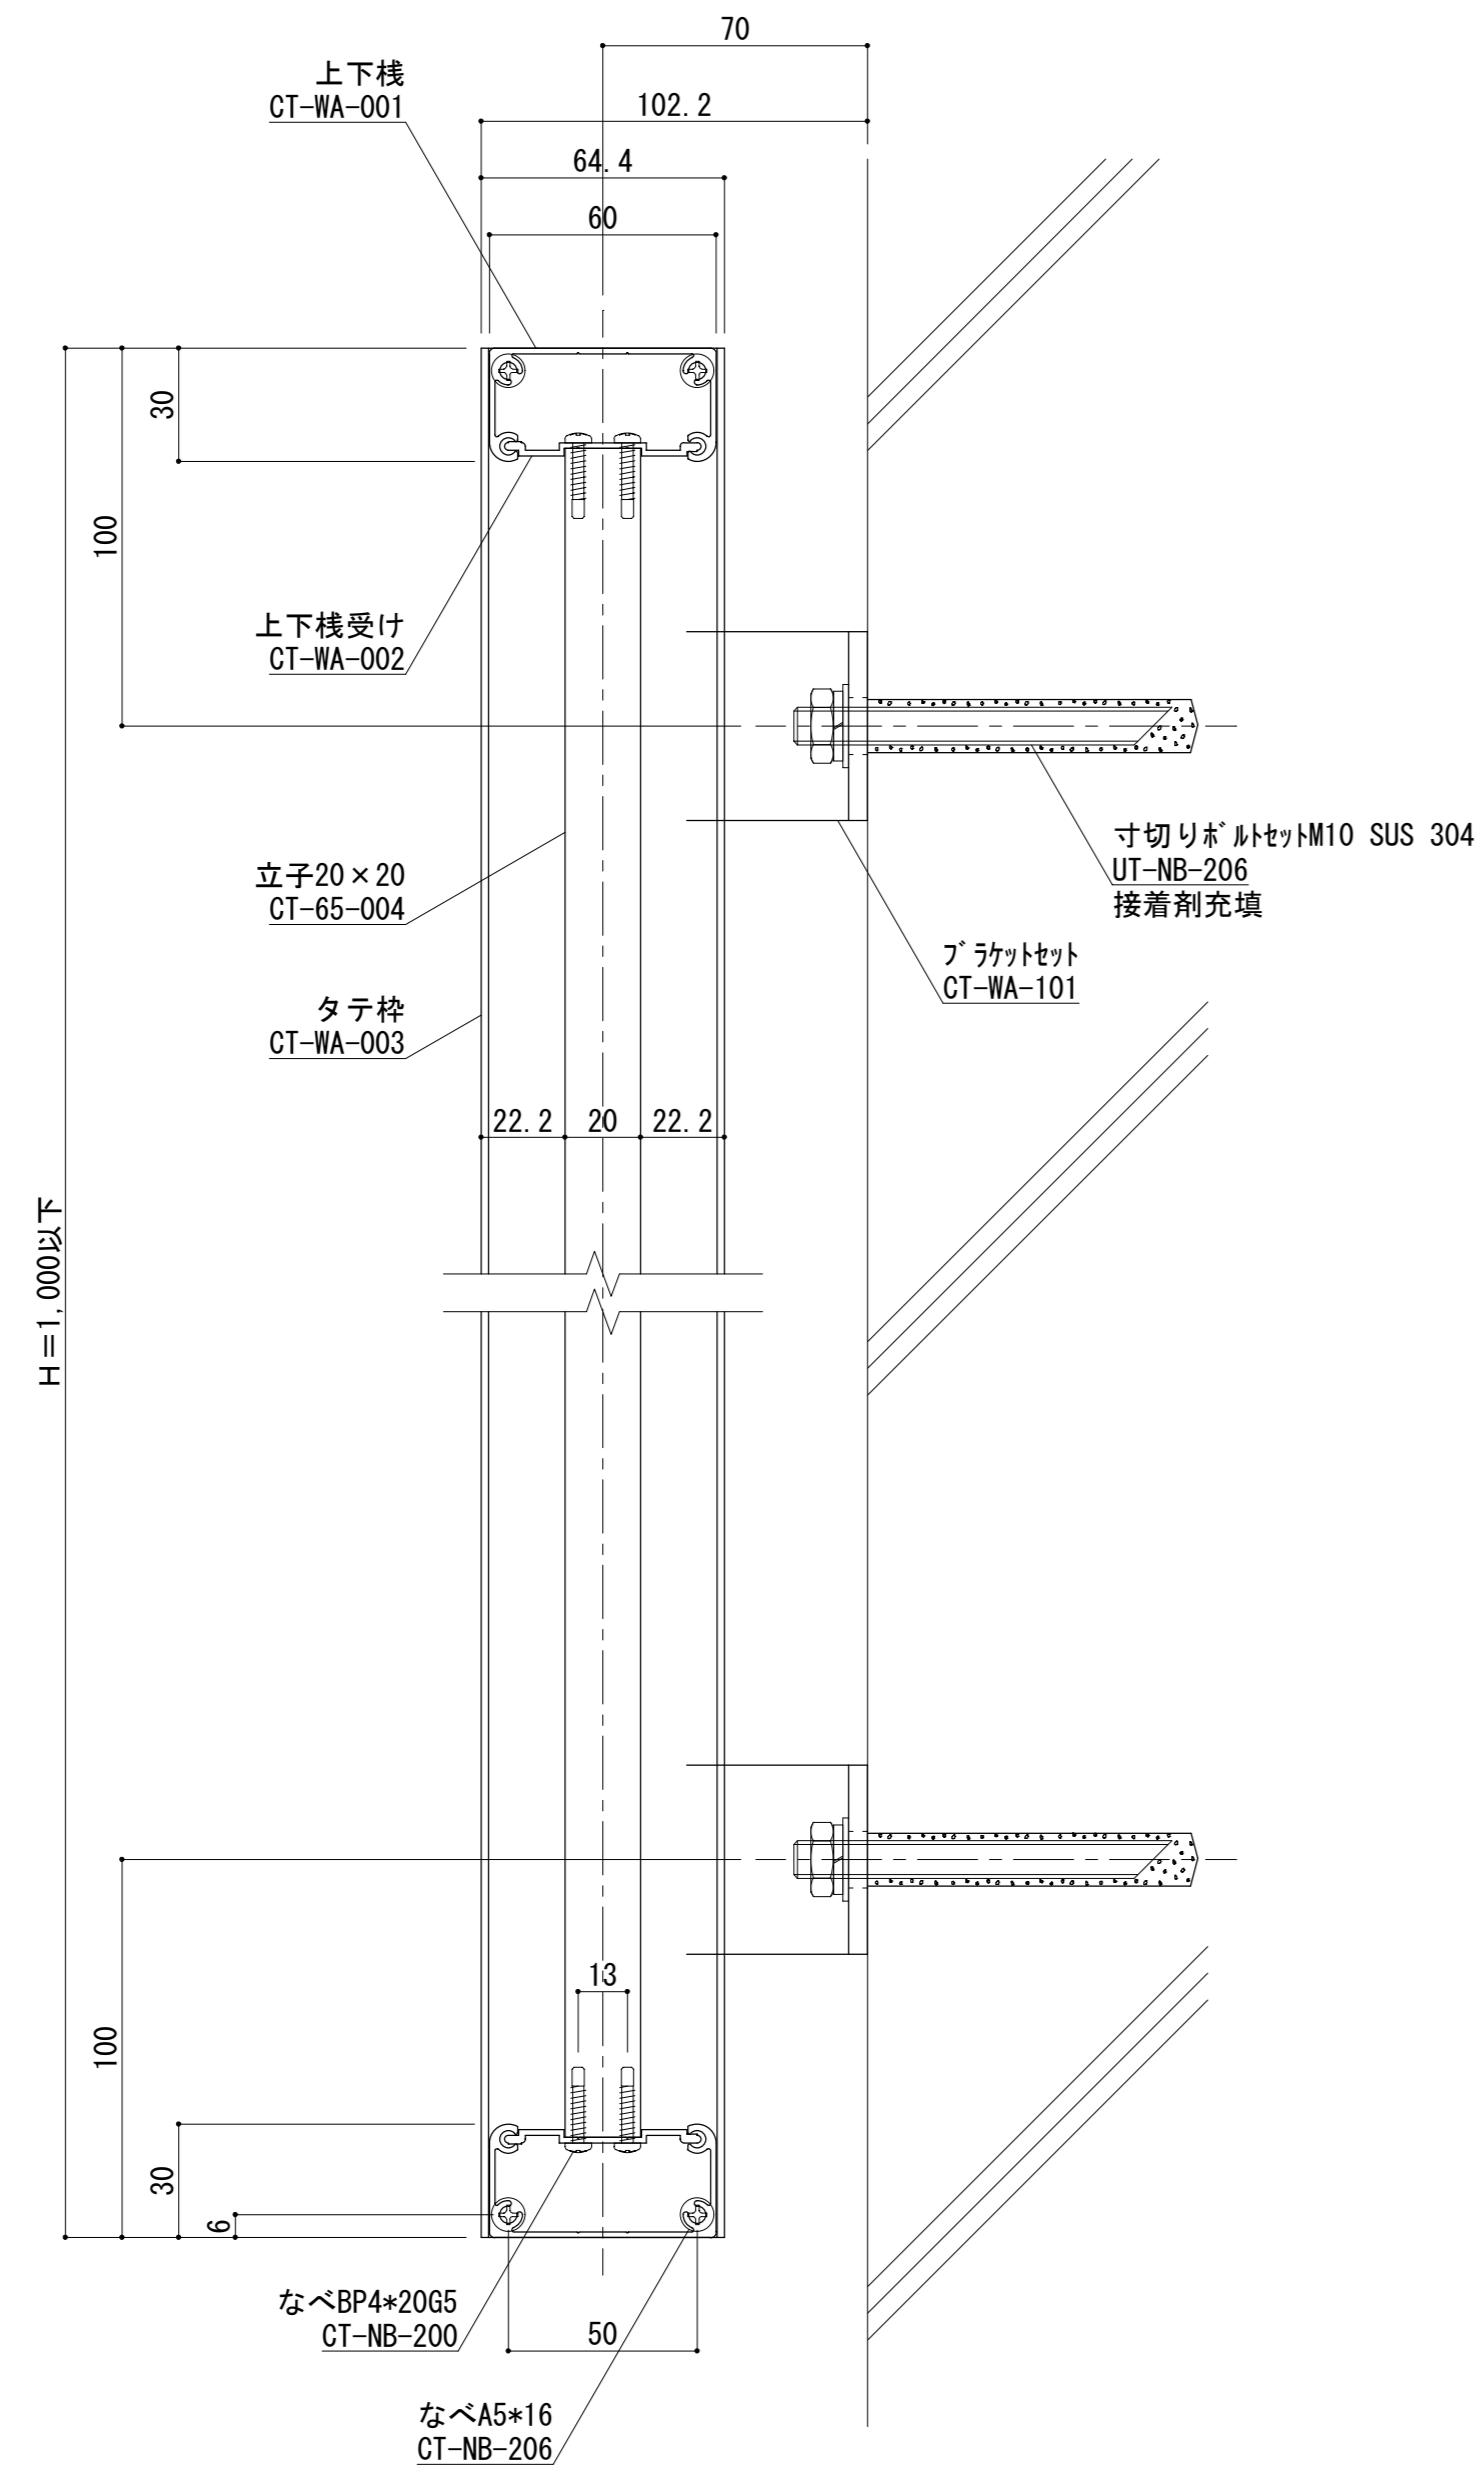

変更記号	日付	変更事項	担当	作図	検図	確認
①						
②						
③						
④						
⑤						

表面处理: 陽極酸化塗装複合皮膜	仕上色: シルバー
------------------	-----------

①	笠木ジョイント
②	足元二本ボルト
③	足元コの字アンカー
④	足元埋め込み
⑤	ベースアンカー

設計監理	殿
施工	殿




工事名	図面内容
	TBL-306K

受領印	年月日
-----	-----

株式会社	縮尺	姿図第	断面図第	納り図第	図番
WYSE					
担当	作図	検図	確認		

管理番号	Z																			
CAD管理番号	TBL-306K																			

ねじ種類記号
A:1種タッピンねじ B:2種タッピンねじ BP:2種ガイド付きタッピンねじ C:3種タッピンねじ
M:ミリ小ねじ Dr:ドリルねじ PW:平ワッシャー SW:スプリングワッシャー

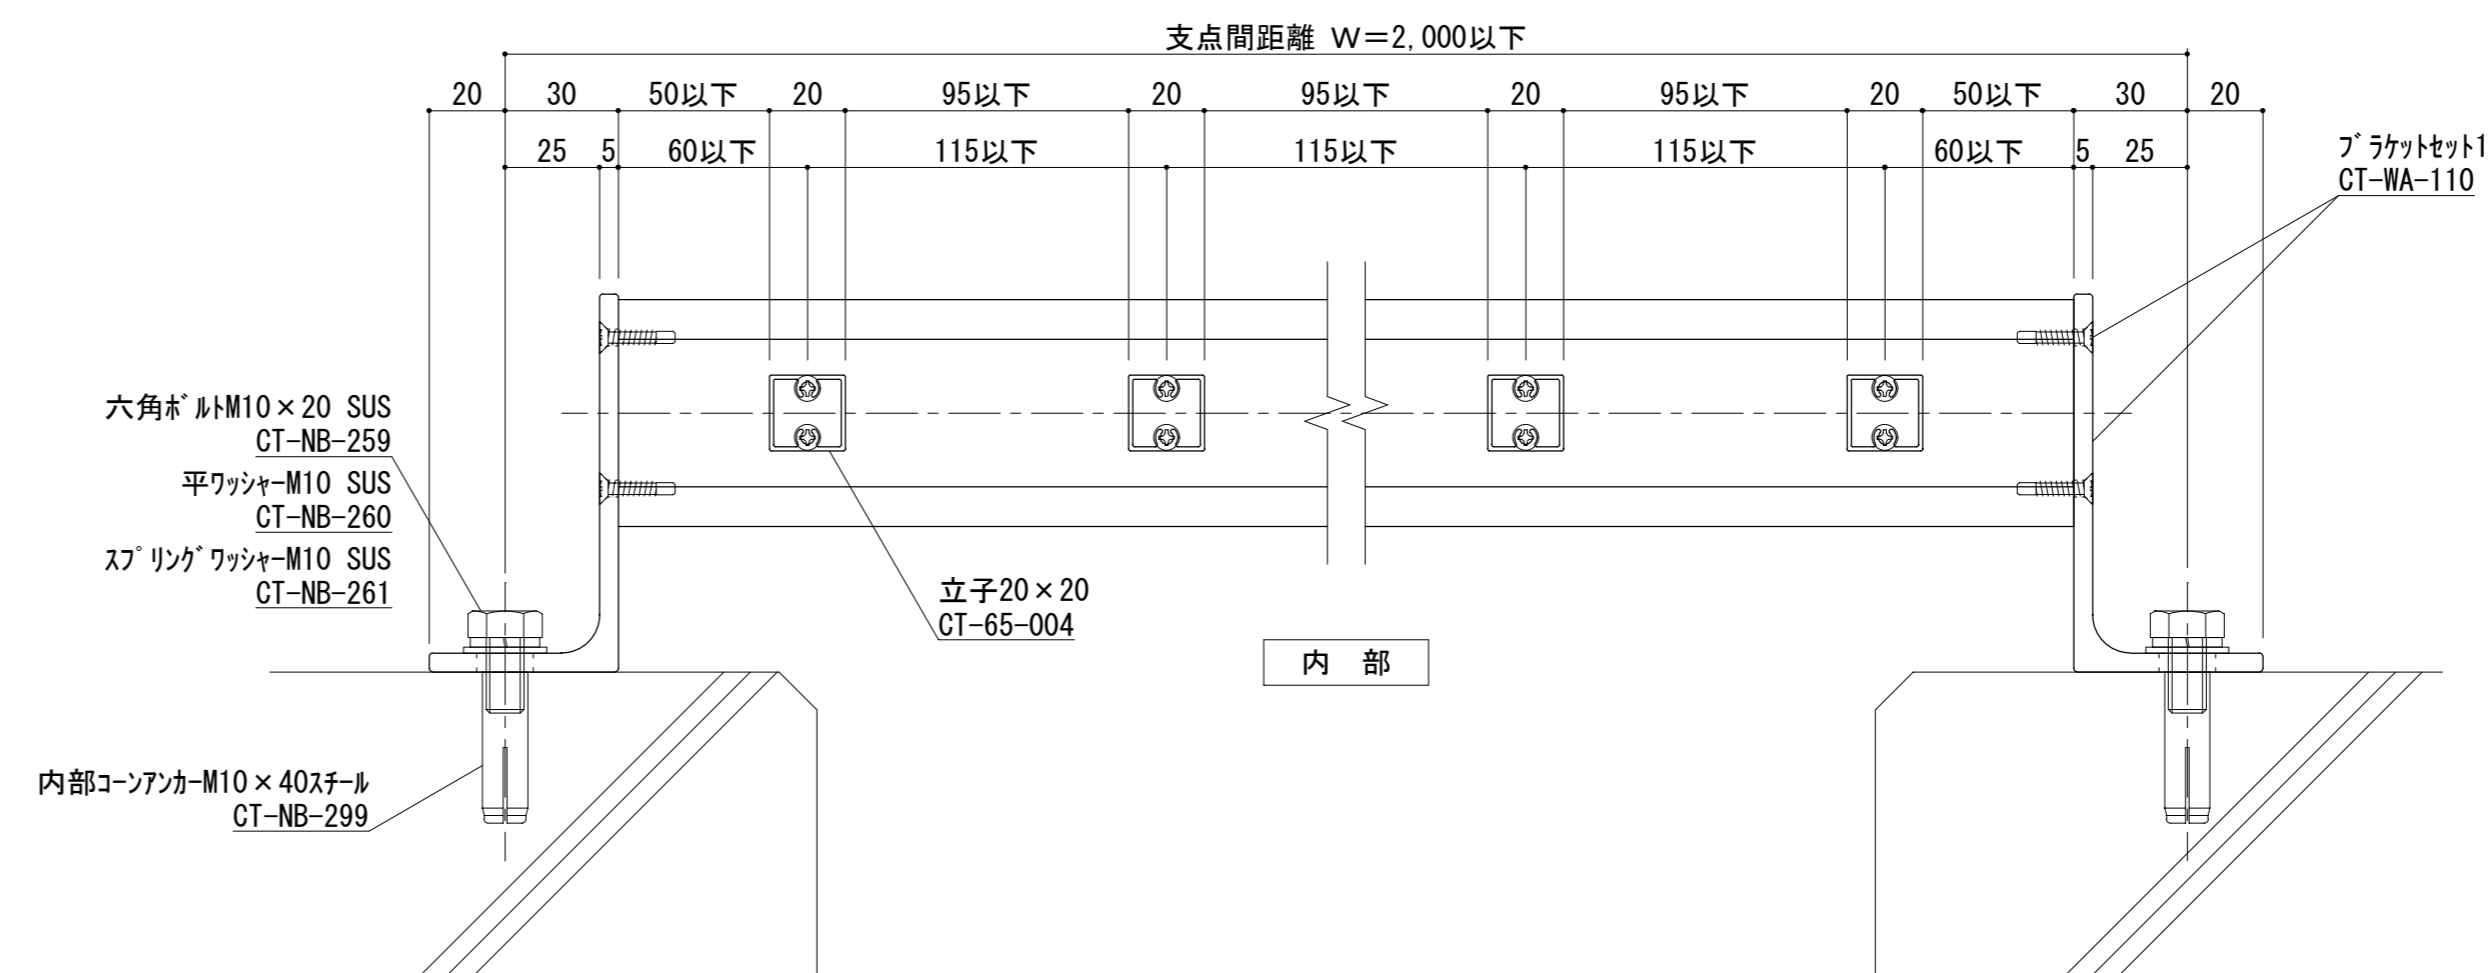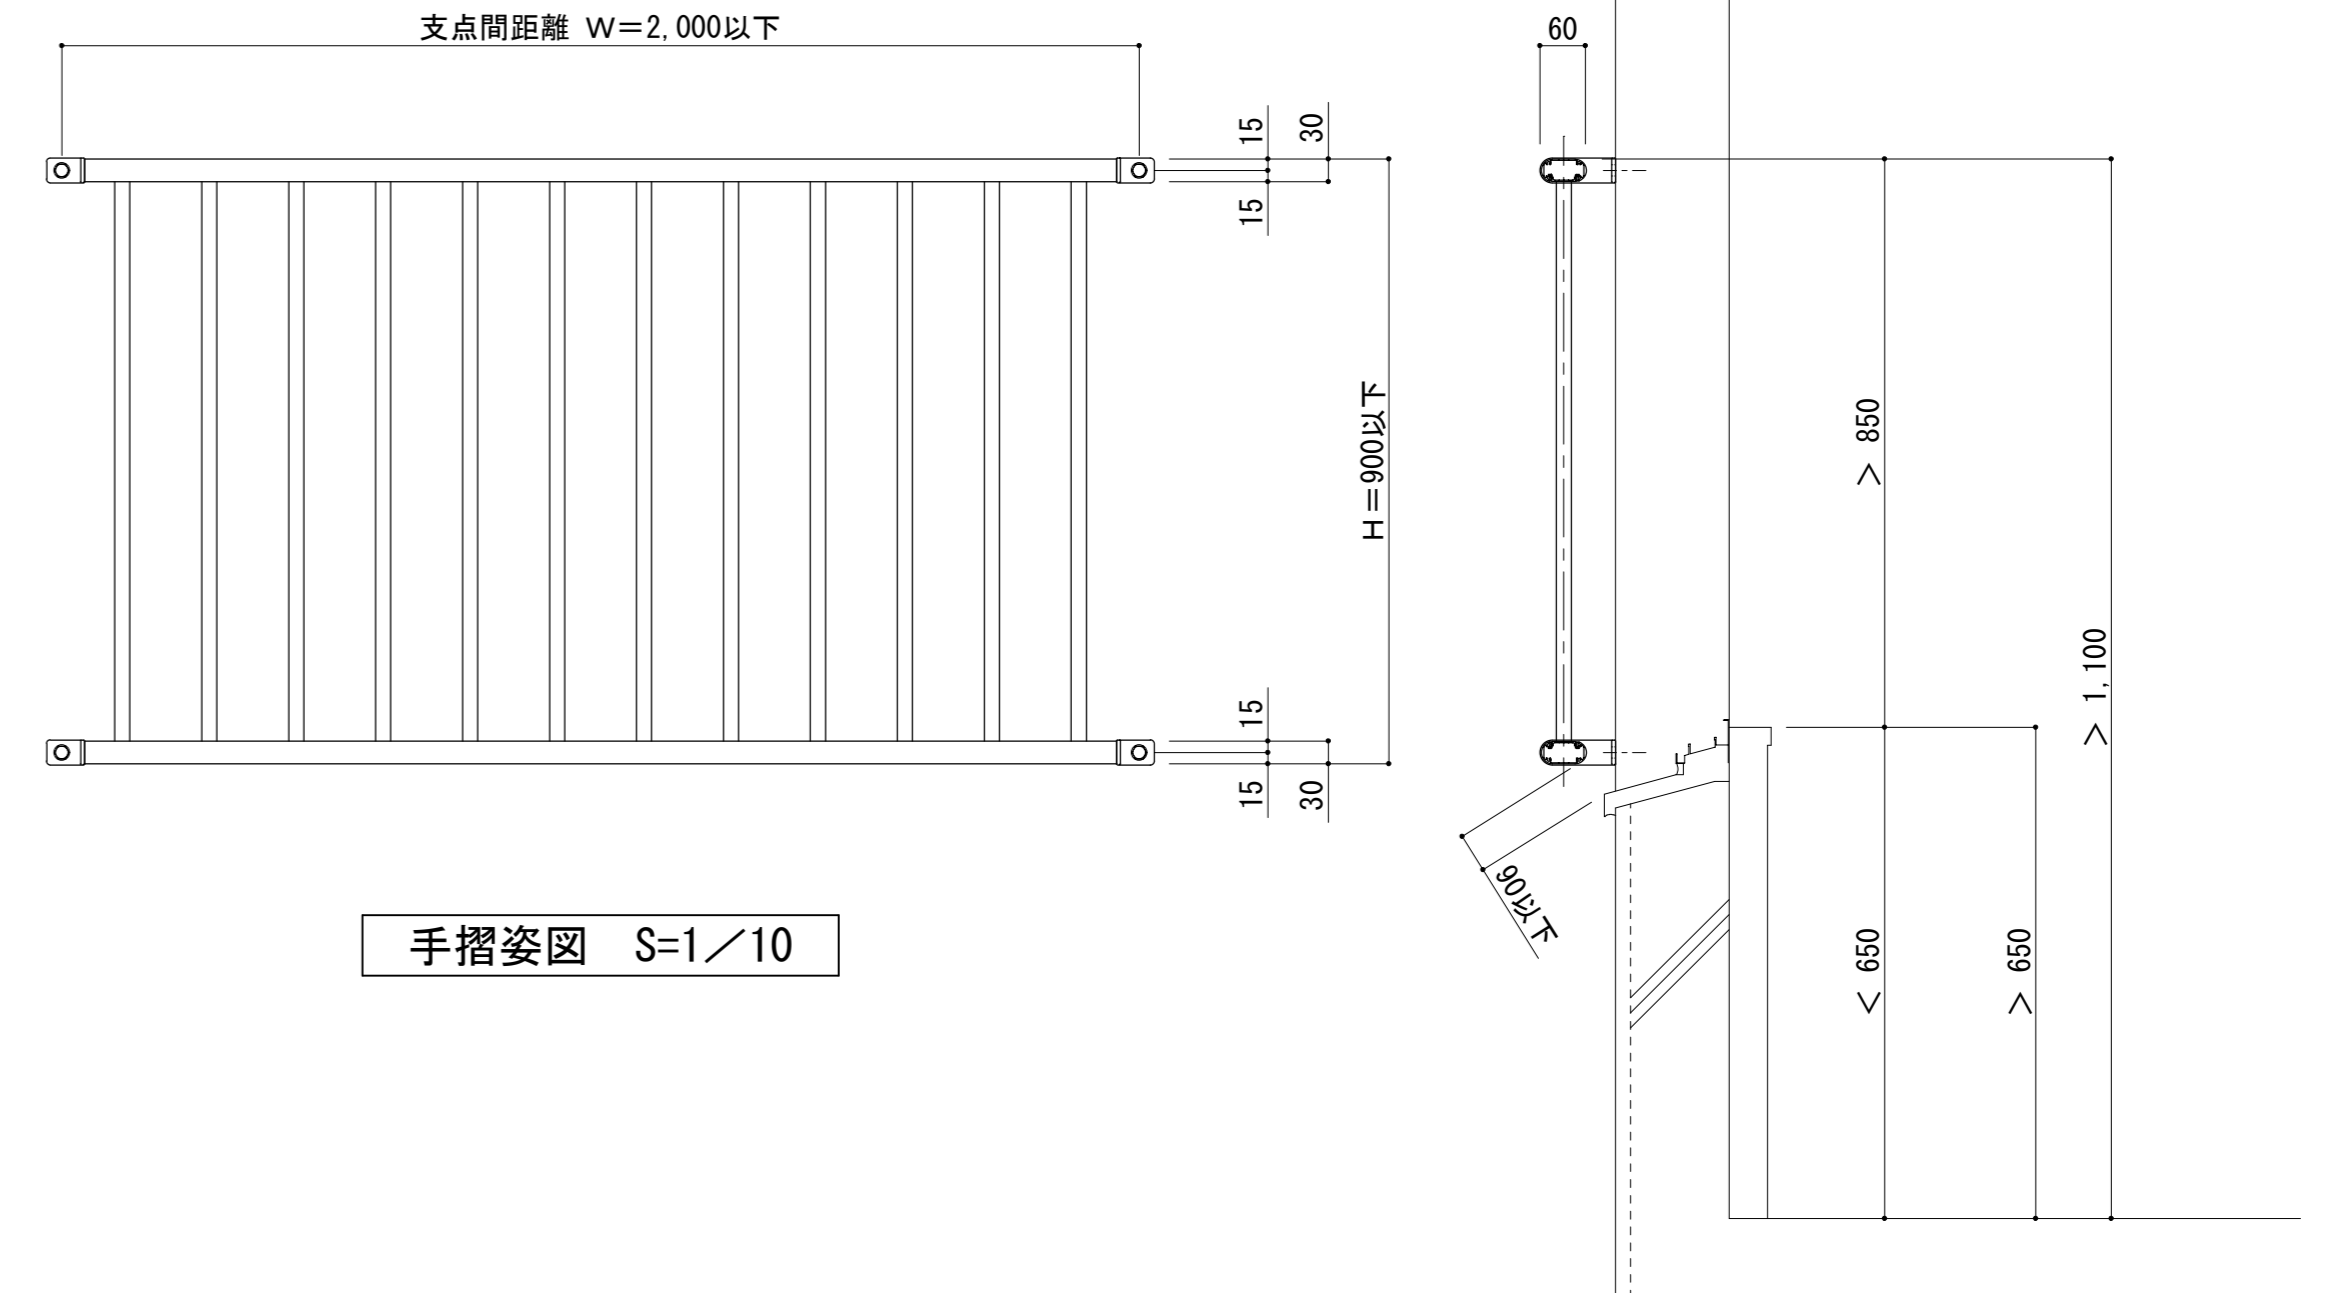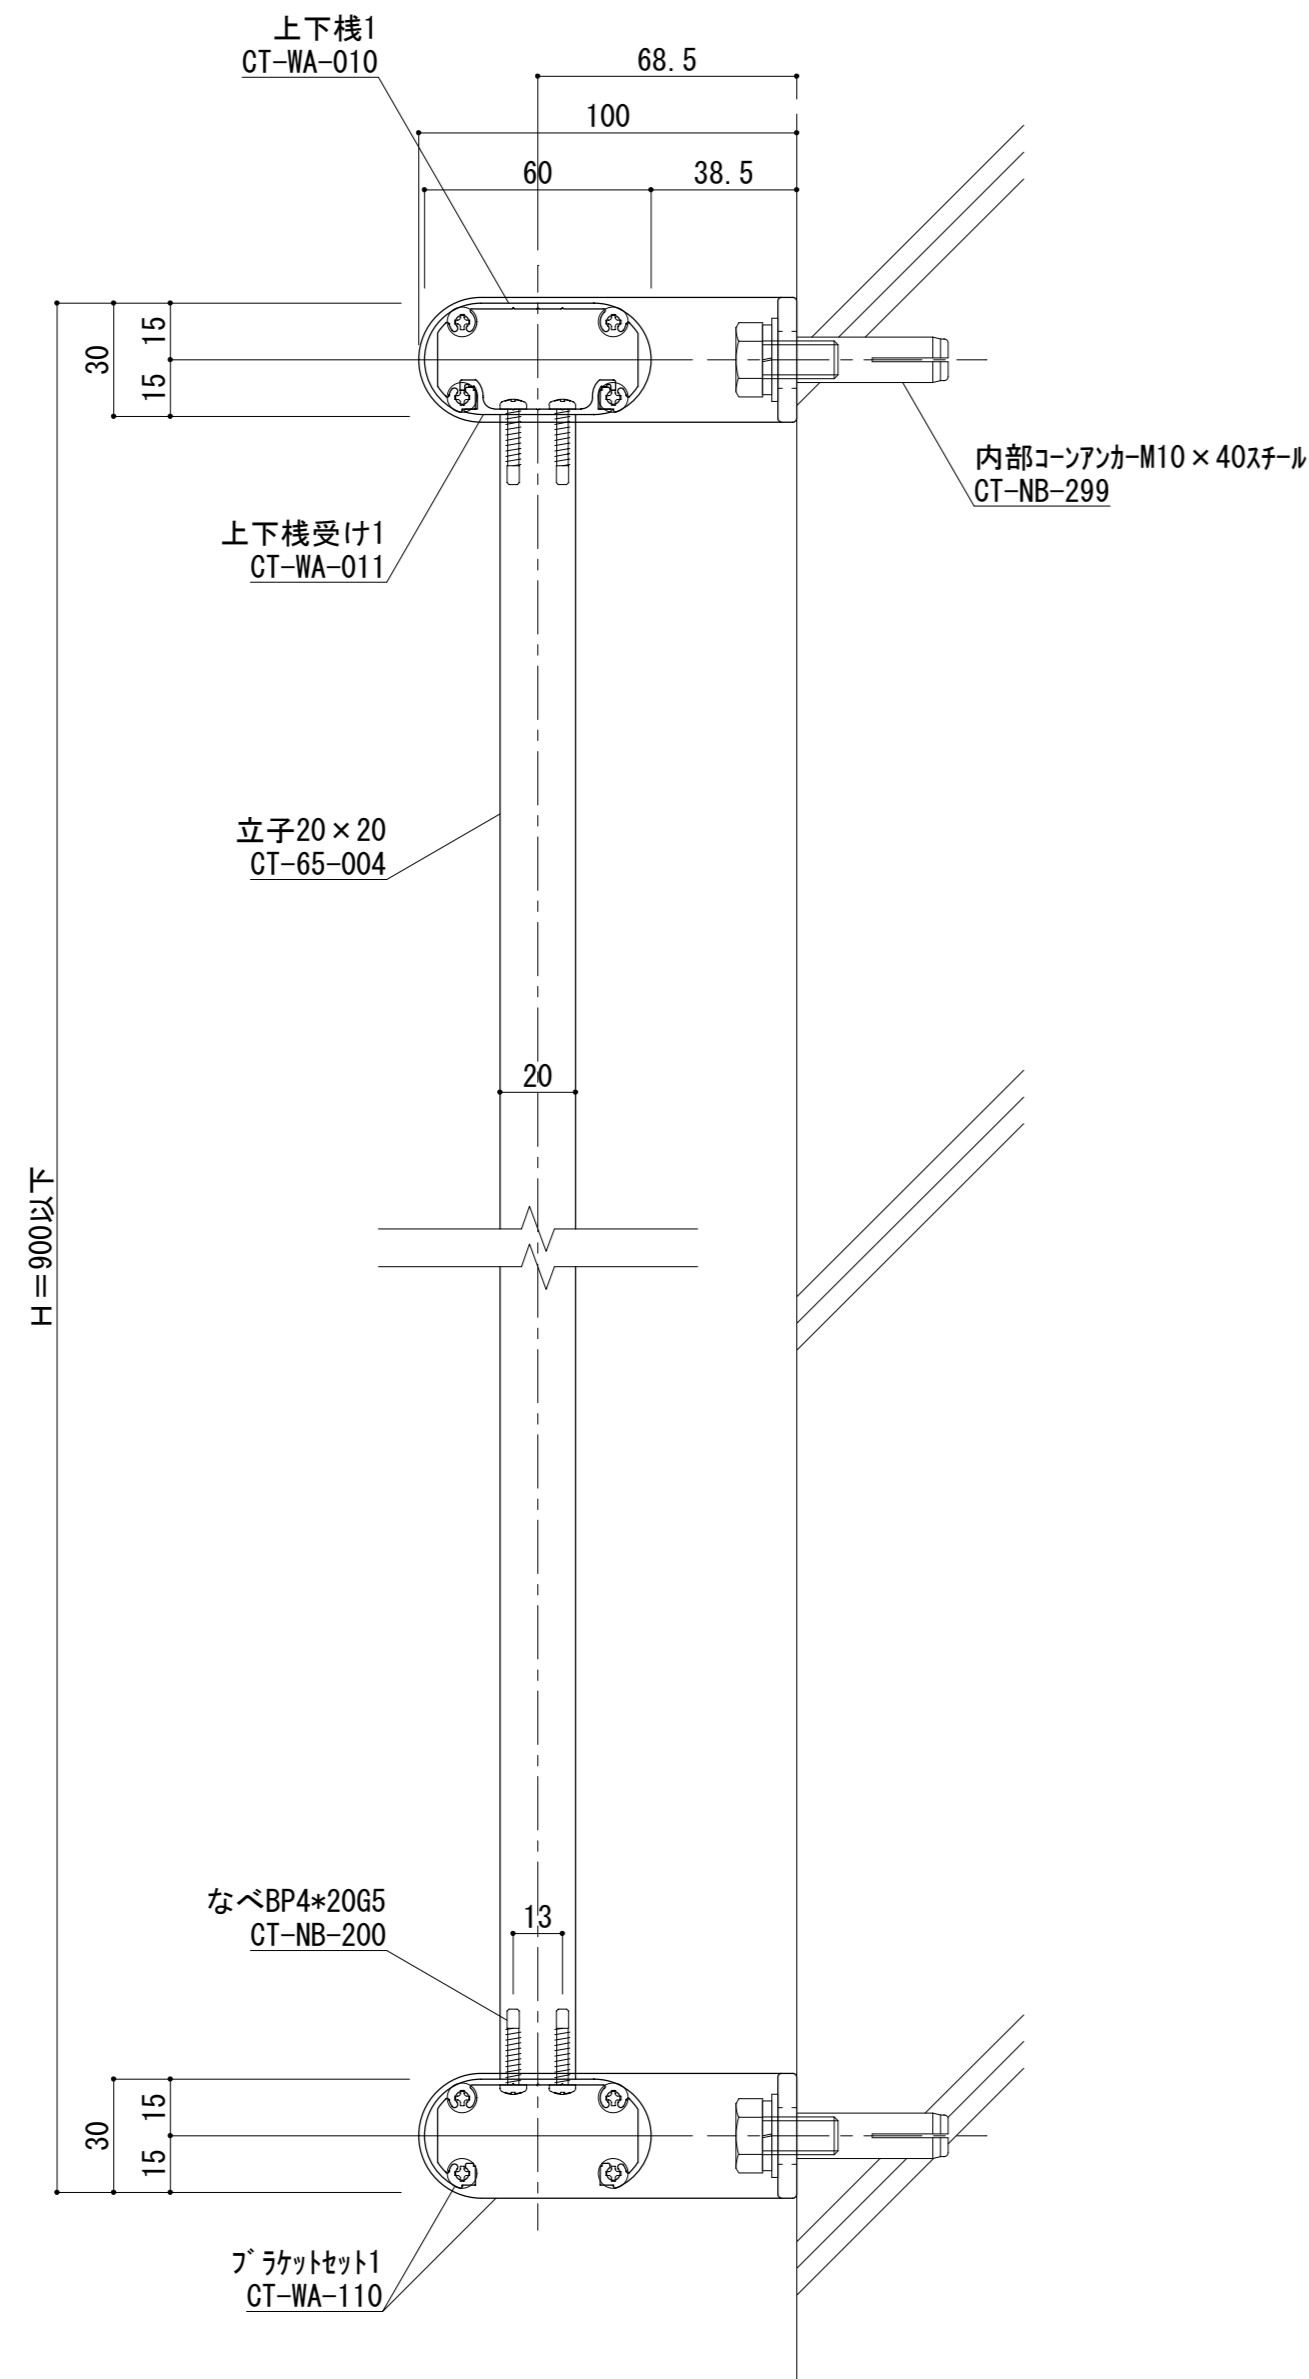

変更記号	日付	変更事項	担当	作図	検図	確認
①						
②						
③						
④						
⑤						




表面処理：陽極酸化塗装複合皮膜	① 笠木ジョイント	設計監理
仕上色：シルバー	② 足元二本ボルト	殿 殿
	③ 足元コの字アンカー	
	④ 足元埋め込み	
	⑤ ベースアンカー	

工事名	殿
図面内容	TBL-WAB

受領印	年月日
-----	-----

株式会社	縮尺	姿図第	断面図第	納り図第	図番
担当					枚
管理番号	Z				
CAD管理番号	TBL-WAB				

ねじ種類記号
A:1種タッピンねじ B:2種タッピンねじ BP:2種ガイド付きタッピンねじ C:3種タッピンねじ
M:ミリ小ねじ Dr:ドリルねじ PW:平ワッシャー SW:スプリングワッシャー

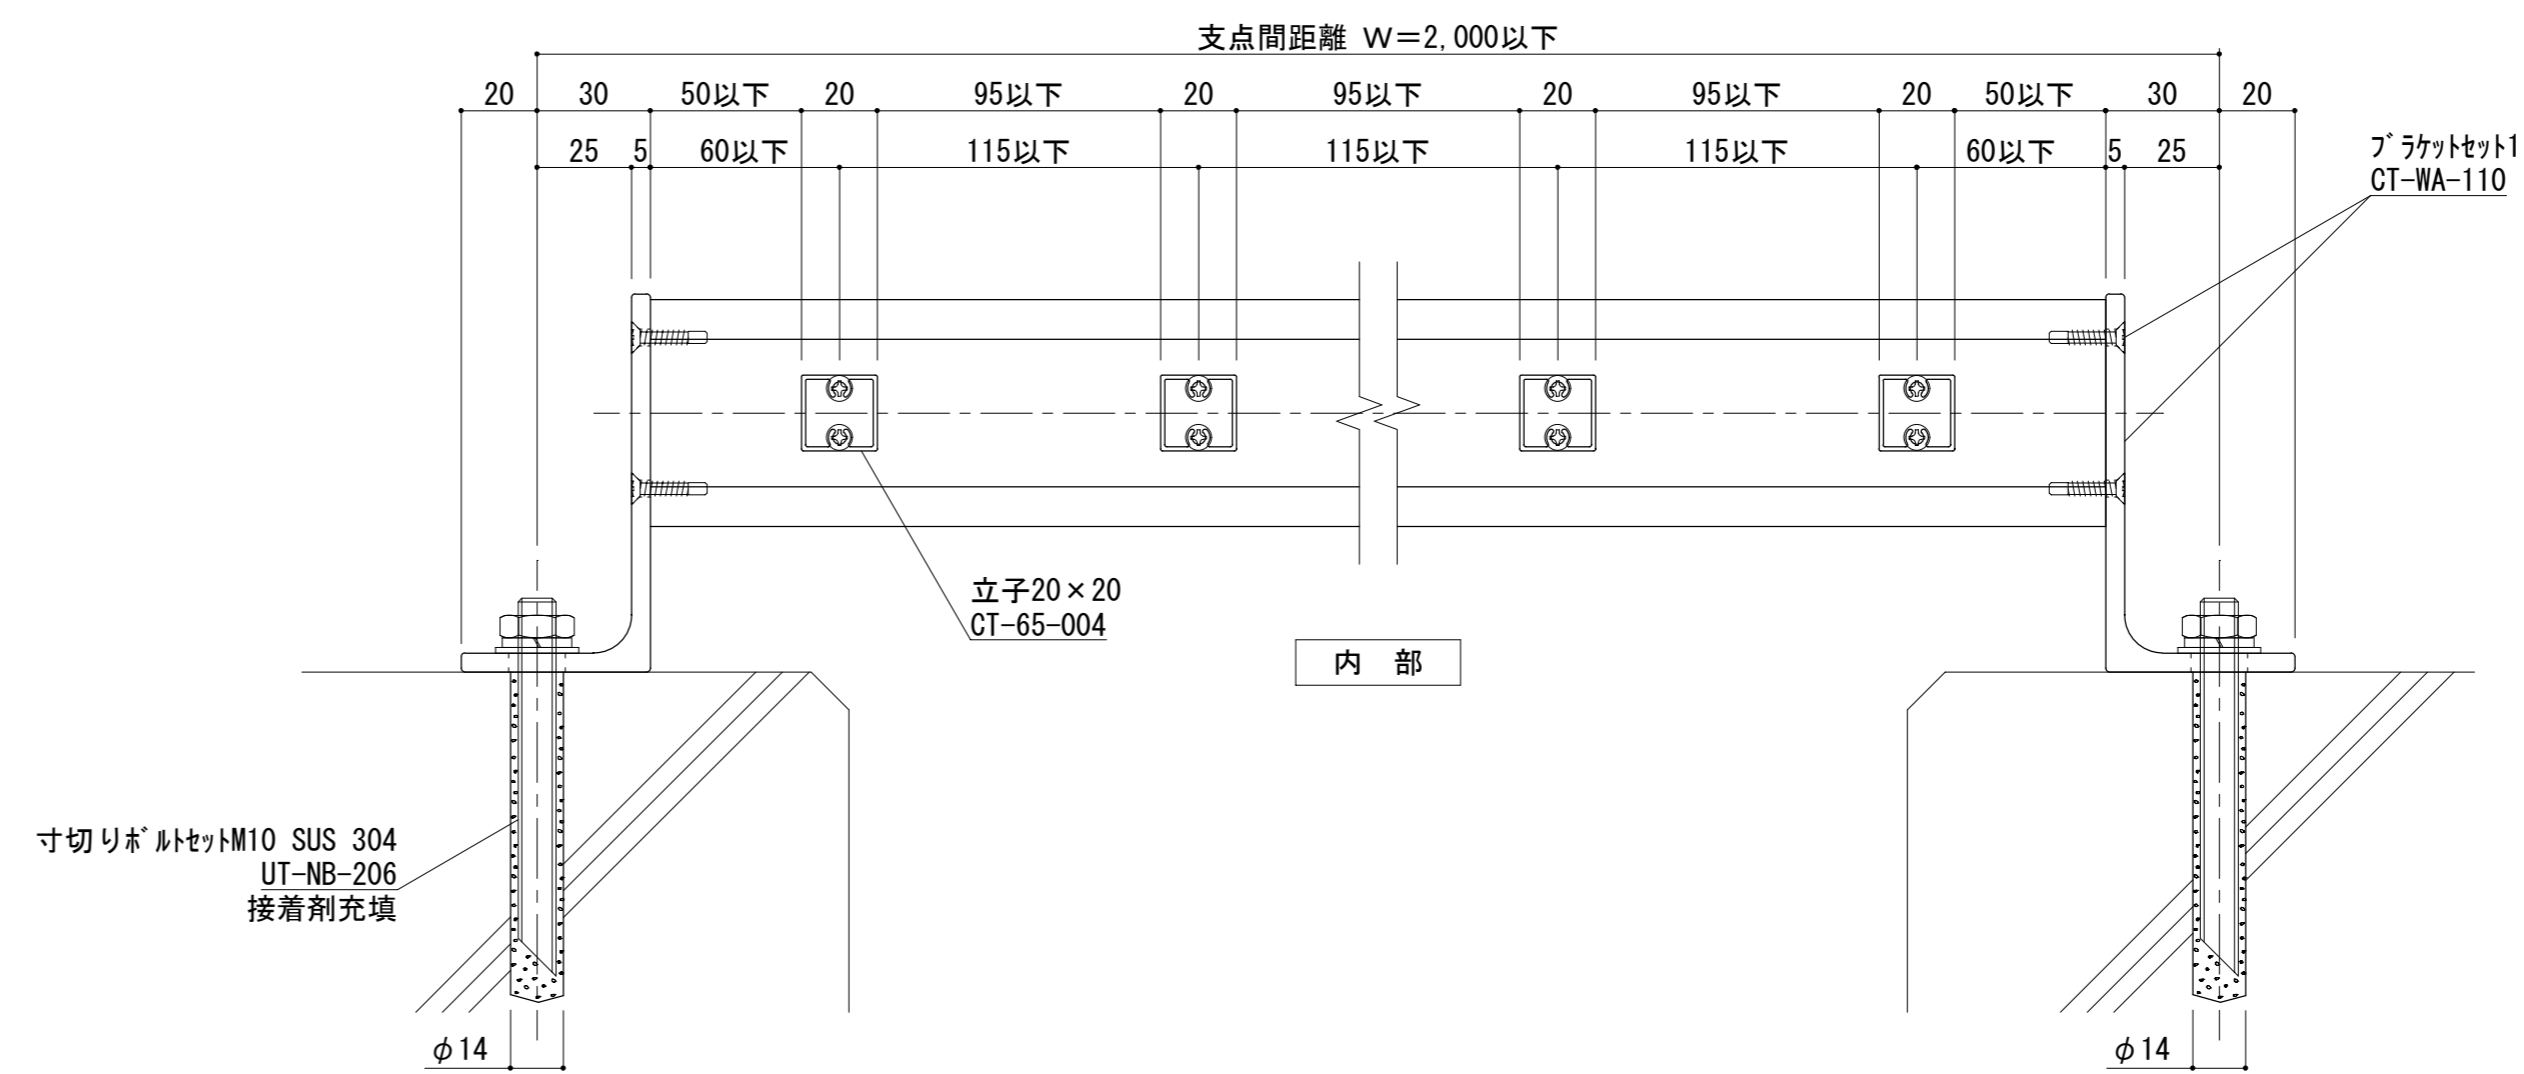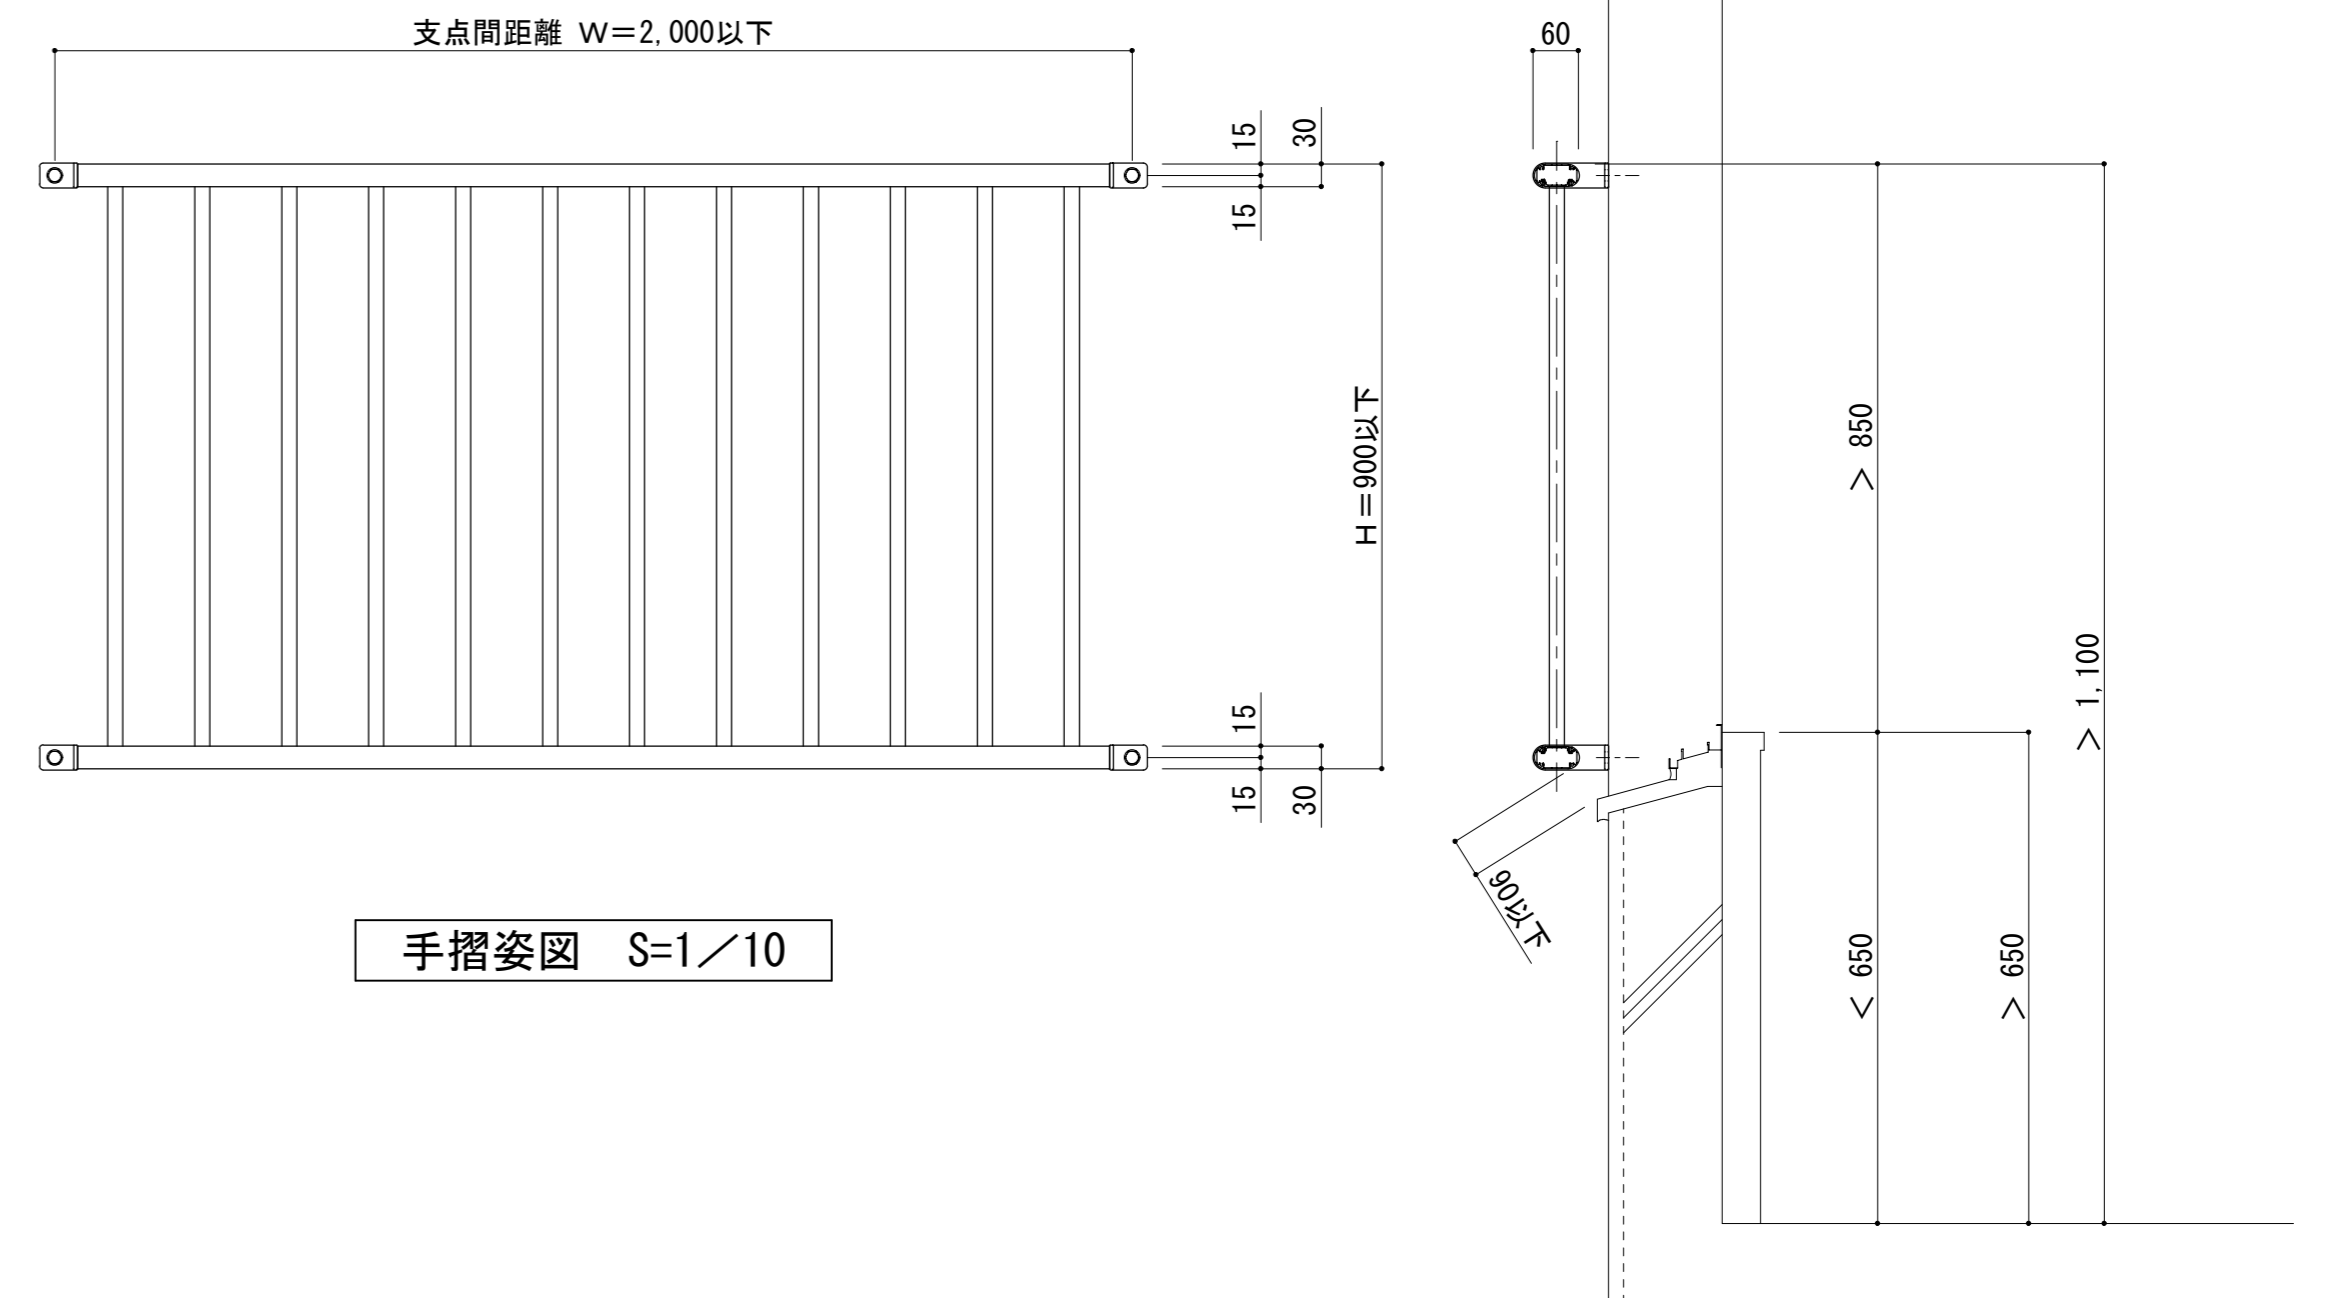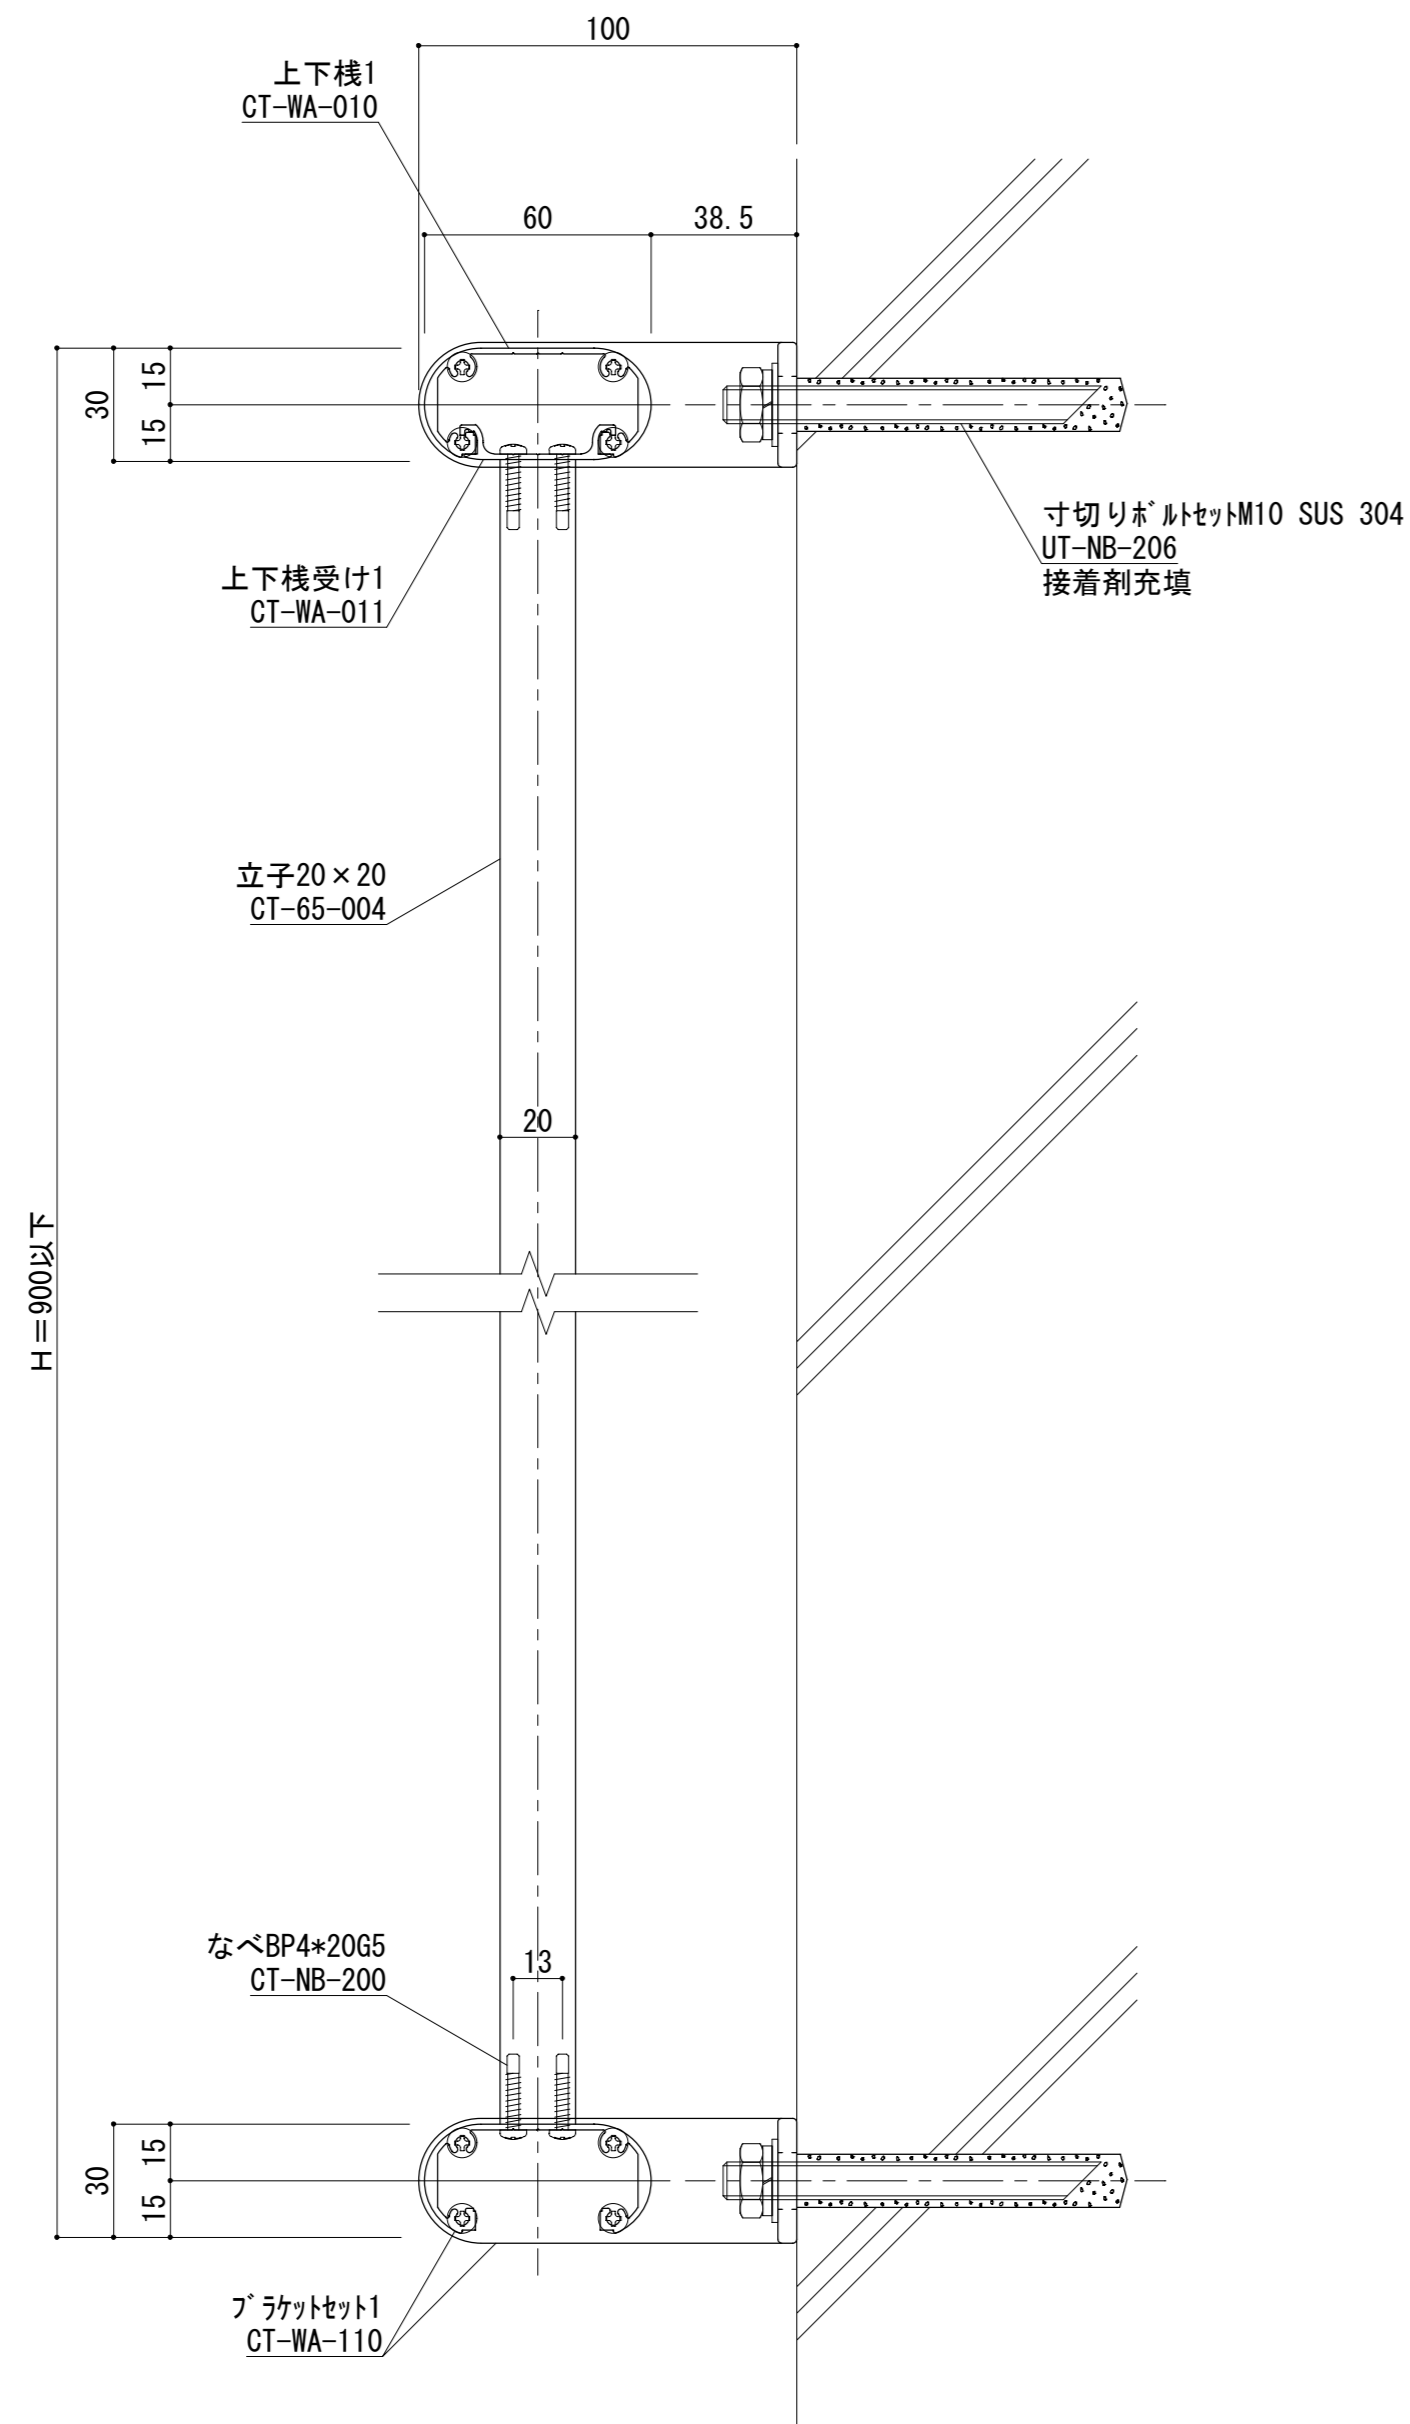

変更記号	日付	変更事項	担当	作図	検図	確認
①						
②						
③						
④						
⑤						

表面処理：陽極酸化塗装複合皮膜
 仕上色：シルバー

- ▽ 笠木ジョイント
- ◇ 足元二本ボルト
- △ 足元コの字アンカー
- ⊕ 足元埋め込み
- △ ペースアンカー

設計監理
 殿
 図面内容
 殿
 TBL-WABK

工事名
 受領印
 年月日

株式会社
 担当 作図 検図 確認

ねじ種類記号
 A:1種タッピンねじ B:2種タッピンねじ BP:2種ガイド付きタッピンねじ C:3種タッピンねじ
 M:ミリ小ねじ Dr:ドリルねじ PW:平ワッシャー SW:スプリングワッシャー

縮尺 姿図第 断面図第 納り図第 図番
 管理番号 Z 図番参照 図番参照 図番参照 枚
 CAD管理番号 TBL-WABK